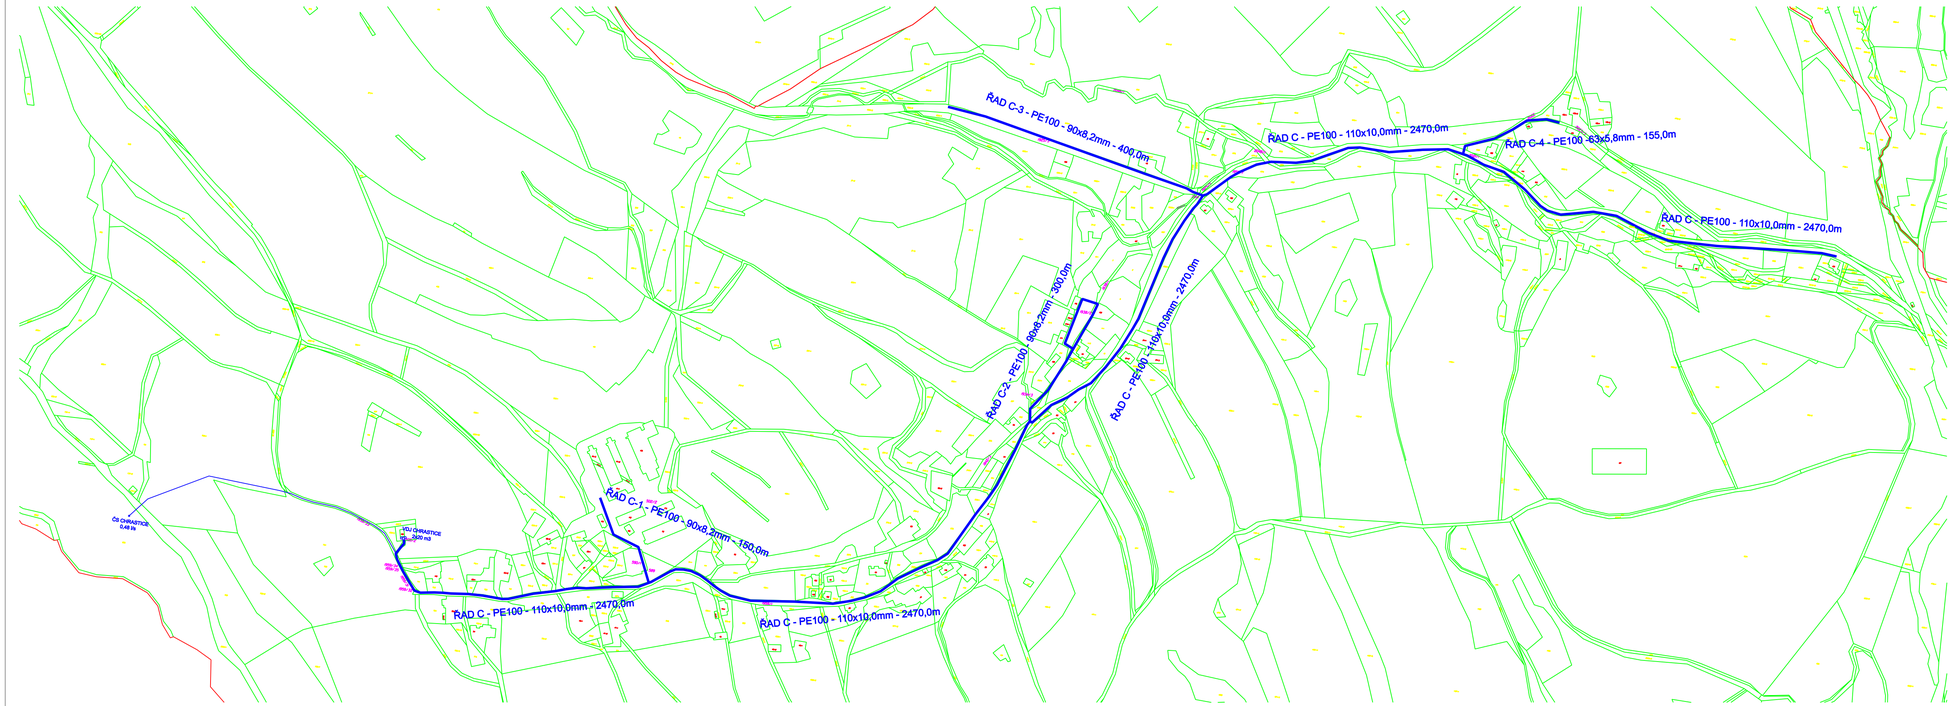

LEGENDA

- VODOVODNÍŘADY - PE 100 RC
- VODOVOD A VDJ - I. ETAPA
- HRANICE KN

VYPRACOVAL	ING. LUBOMÍR HORÁK		
MÍSTO	K.Ú.: CHRASTICE		
INVESTOR	STARÉ MĚSTO, NÁM. OSVOBOZENÍ 166, 788 32 STARÉ MĚSTO		
VODOVOD CHRASTICE		FORMÁT	914x297
		DATUM	03/2021
		STUPEŇ	DUR+DSP
		VERZE	
OBSAH: KATASTRÁLNÍ SITUACE		MĚŘÍTKO: 1:4000	VÝKRES Č.: C.4.3.