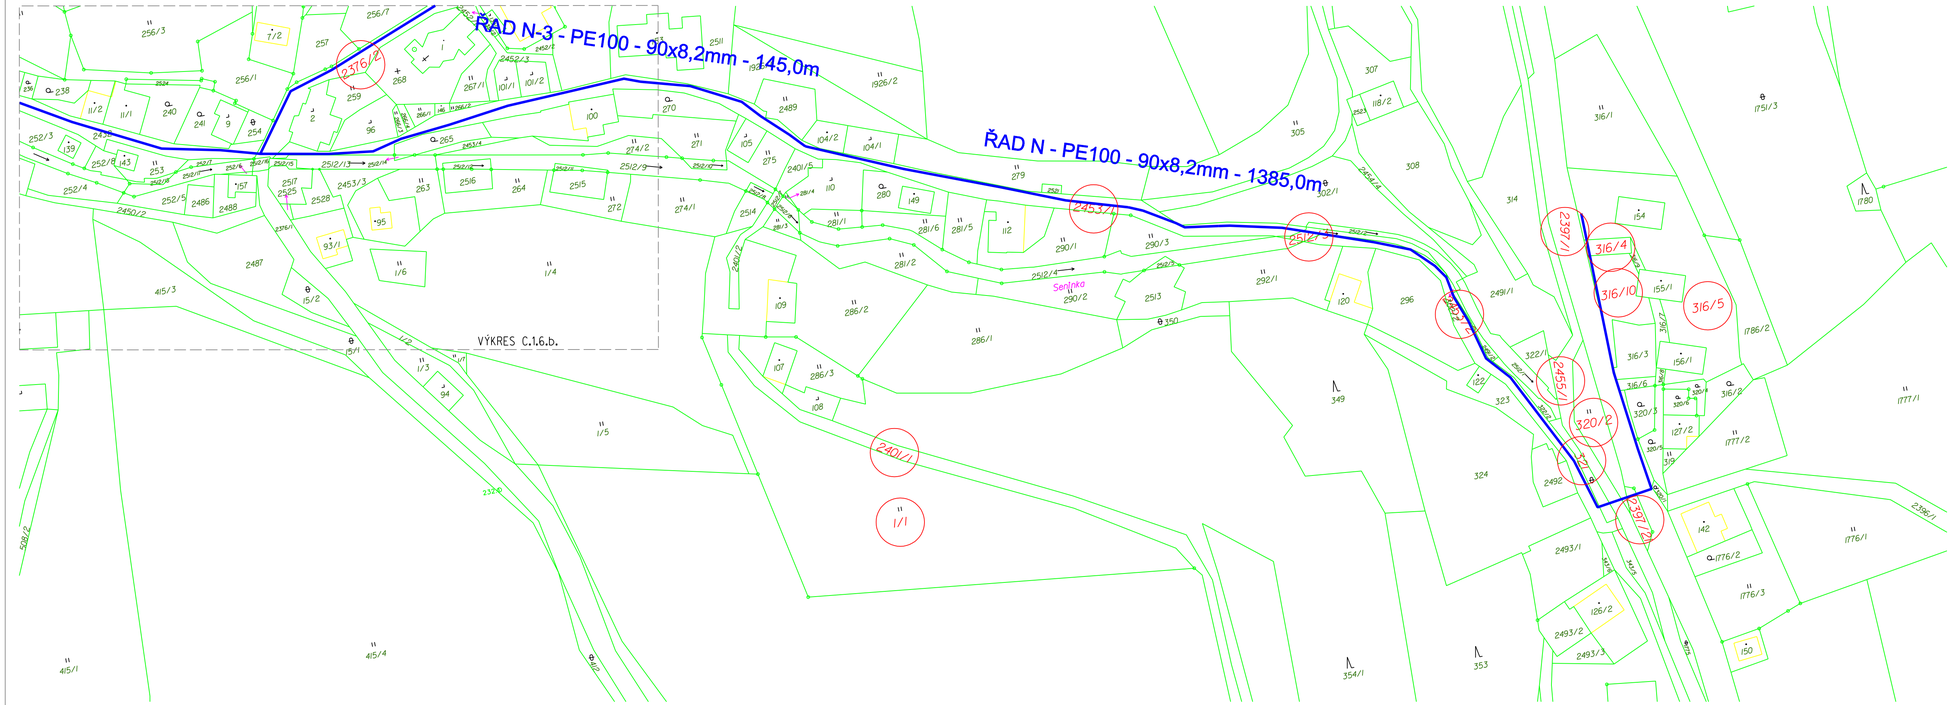

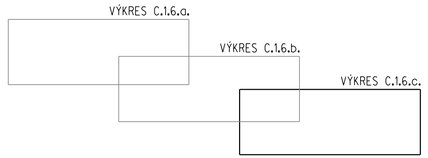

LEGENDA

- VODOVODNÍŘADY - PE 100, SDR 11
- VÝTLAK - PE 100, SDR 11, DN 63x5,8
- PŘÍPOJKA NN
- HRANICE KN
- 1777/2 POZEMEK DOTČENÝ STAVBOU

VYPRACOVAL	ING. LUBOMÍR HORÁK		
MÍSTO	K.Ú.: NOVÁ SENINKA		
INVESTOR	STARÉ MĚSTO, NÁM. OSVOBOZENÍ 166, 788 32 STARÉ MĚSTO		
VODOVOD NOVÁ SENINKA		FORMÁT	914x297
		DATUM	04/2021
		STUPEŇ	DUR+DSP
		VERZE	
OBSAH: KATASTRÁLNÍ SITUACE		MĚŘÍTKO: 1:1000	VÝKRES Č.: C.1.6.c