


ÚZEMNÍ PLÁN - STARÉ MĚSTO

M 1 : 5 000

FFTF

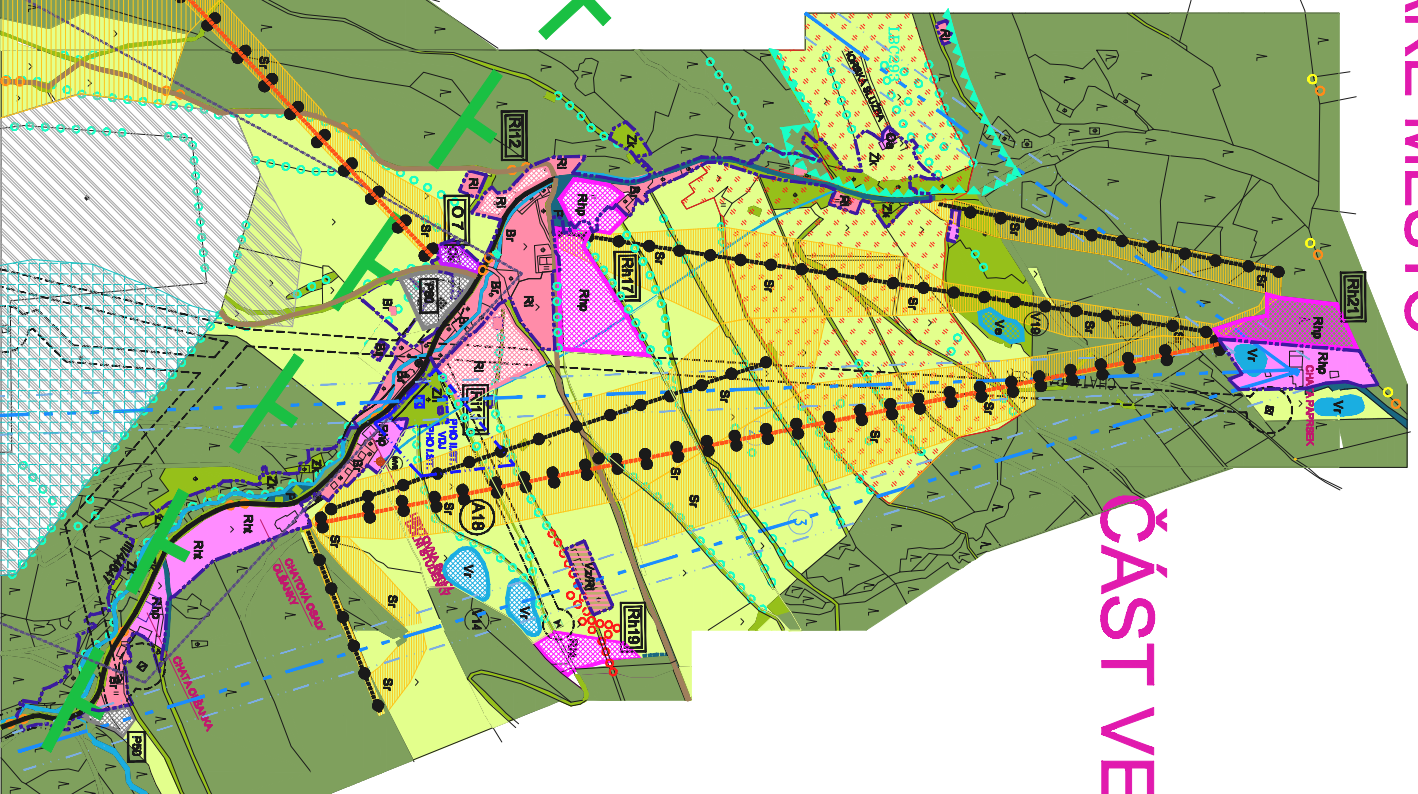


ČÁST VELKÉ VRBNO

M 1 : 5 000



PLOCHA PRO BĚŽECKÝ AREÁL
(PO UKONČENÍ TĚŽBY)

ČÁST MALÉ VRBNO

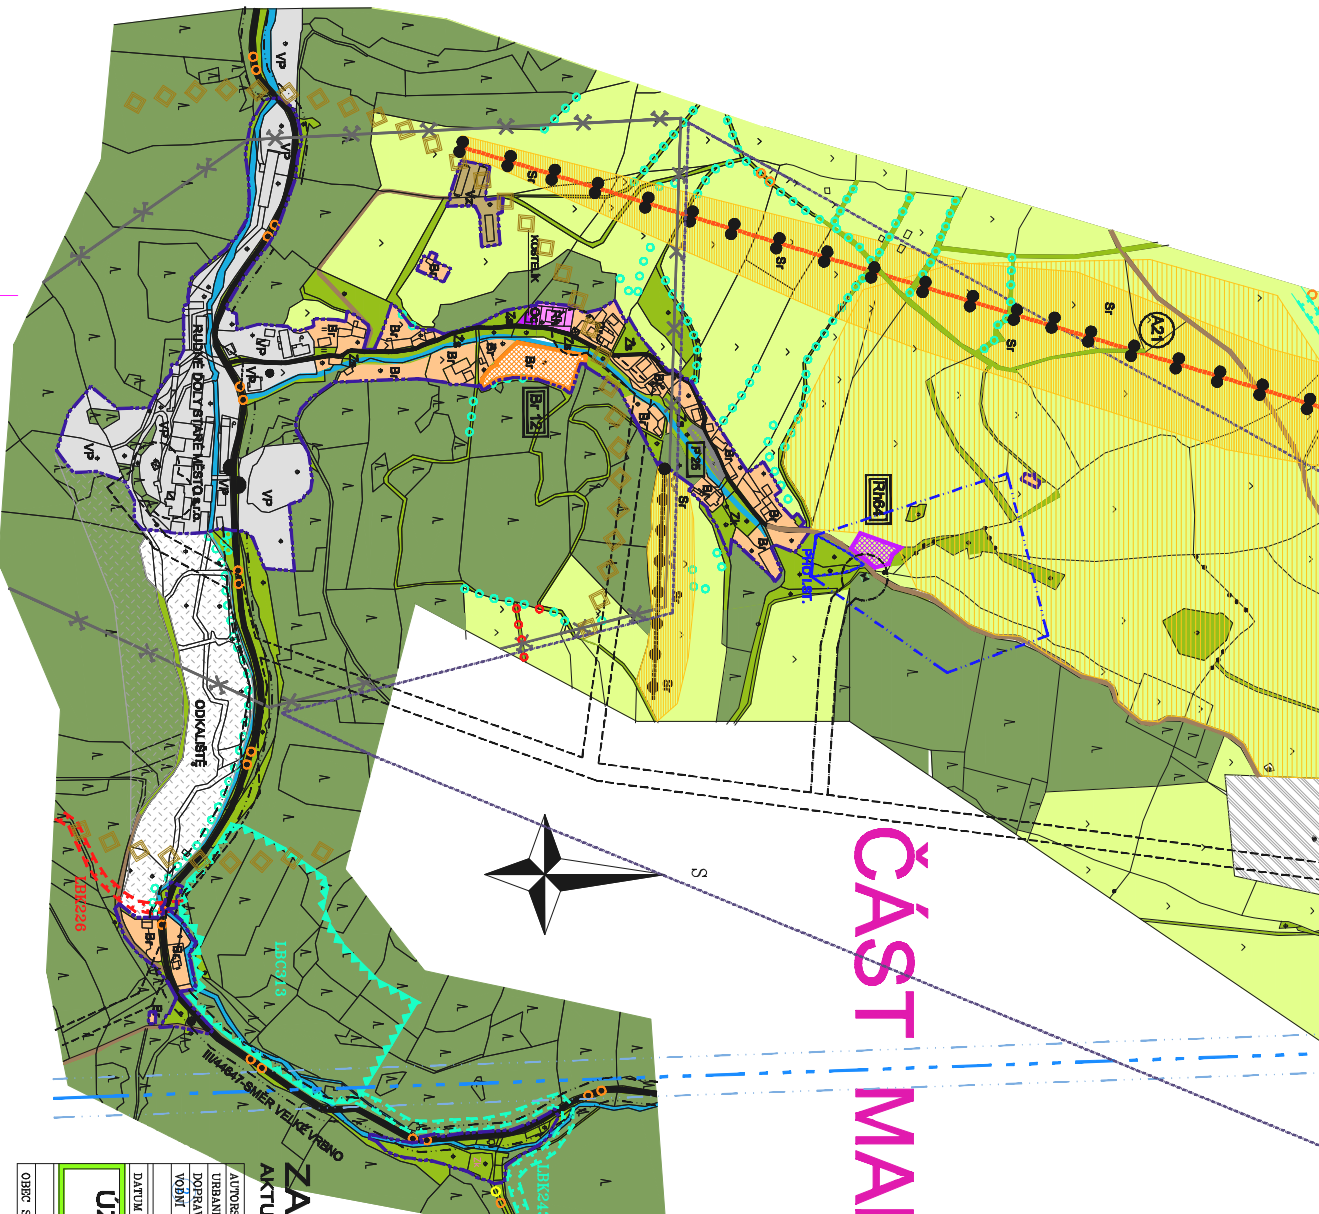

SCHVALOVACÍ DOLŽKA	
POŘIZOVATEL OBEC STARÉ MĚSTO	ZÁJMOVATEL ING. AŘCH. PĚTR MALÝ
JEDNO ODPOVĚDNÉ OSOBY ING. JANOSLAV MACHEK	JEDNO ING. AŘCH. PĚTR MALÝ
FUNKCE STAROSTA OBCE	FUNKCE VEDOUcí PROJEKTANT
PODPIS RAZÍTKO	PODPIS RAZÍTKO
SCHVALUJÍCÍ ORGÁN OBECNÍ ZASTUPITELSTVO STARÉ MĚSTO	NADŘAZENÝ ORGÁN OZ. ŘEŠENÝ ÚŘAD OLDMOUČEKHO KRAJE
DATA SCHVÁLENÍ ČÍSLO USNEŠENÍ	DATA ČÍSLO JEDNACÍ

ZASTAVĚNÉ ÚZEMÍ AKTUALIZOVÁNO 18.1.2005

AVTOMOSKÝ KOLEKTIV	PLYNOVODKACE	ING. AŘCH. PĚTR MALÝ	ING. ZDENĚK SPÁČIL
URBANISMUS	ING. AŘCH. PĚTR MALÝ	ELEKTRO	ING. ZDENĚK BOŽSTVÁL
DOPRAVA	ING. JIRÍ VÁRUBOVSKÝ	ZPE. PUPPL	ING. AŘCH. PĚTR MALÝ
VODNÍ HOSP.	ING. ZDENĚK SPÁČIL	TEPLA	ING. JAROSLAV MACHALČEK
DATA	ONDR 2004	MĚŘITKO	1 : 5000

ÚZEMNÍ PLÁN STARÉ MĚSTO

OBEC STARÉ MĚSTO	NADŘAZENÝ ORGÁN
	KRAJSKÝ ÚŘAD OLDMOUČEKHO KRAJE

C. VYKRE
B1e