


# ÚZEMNÍ PLÁN - STARÉ MĚSTO

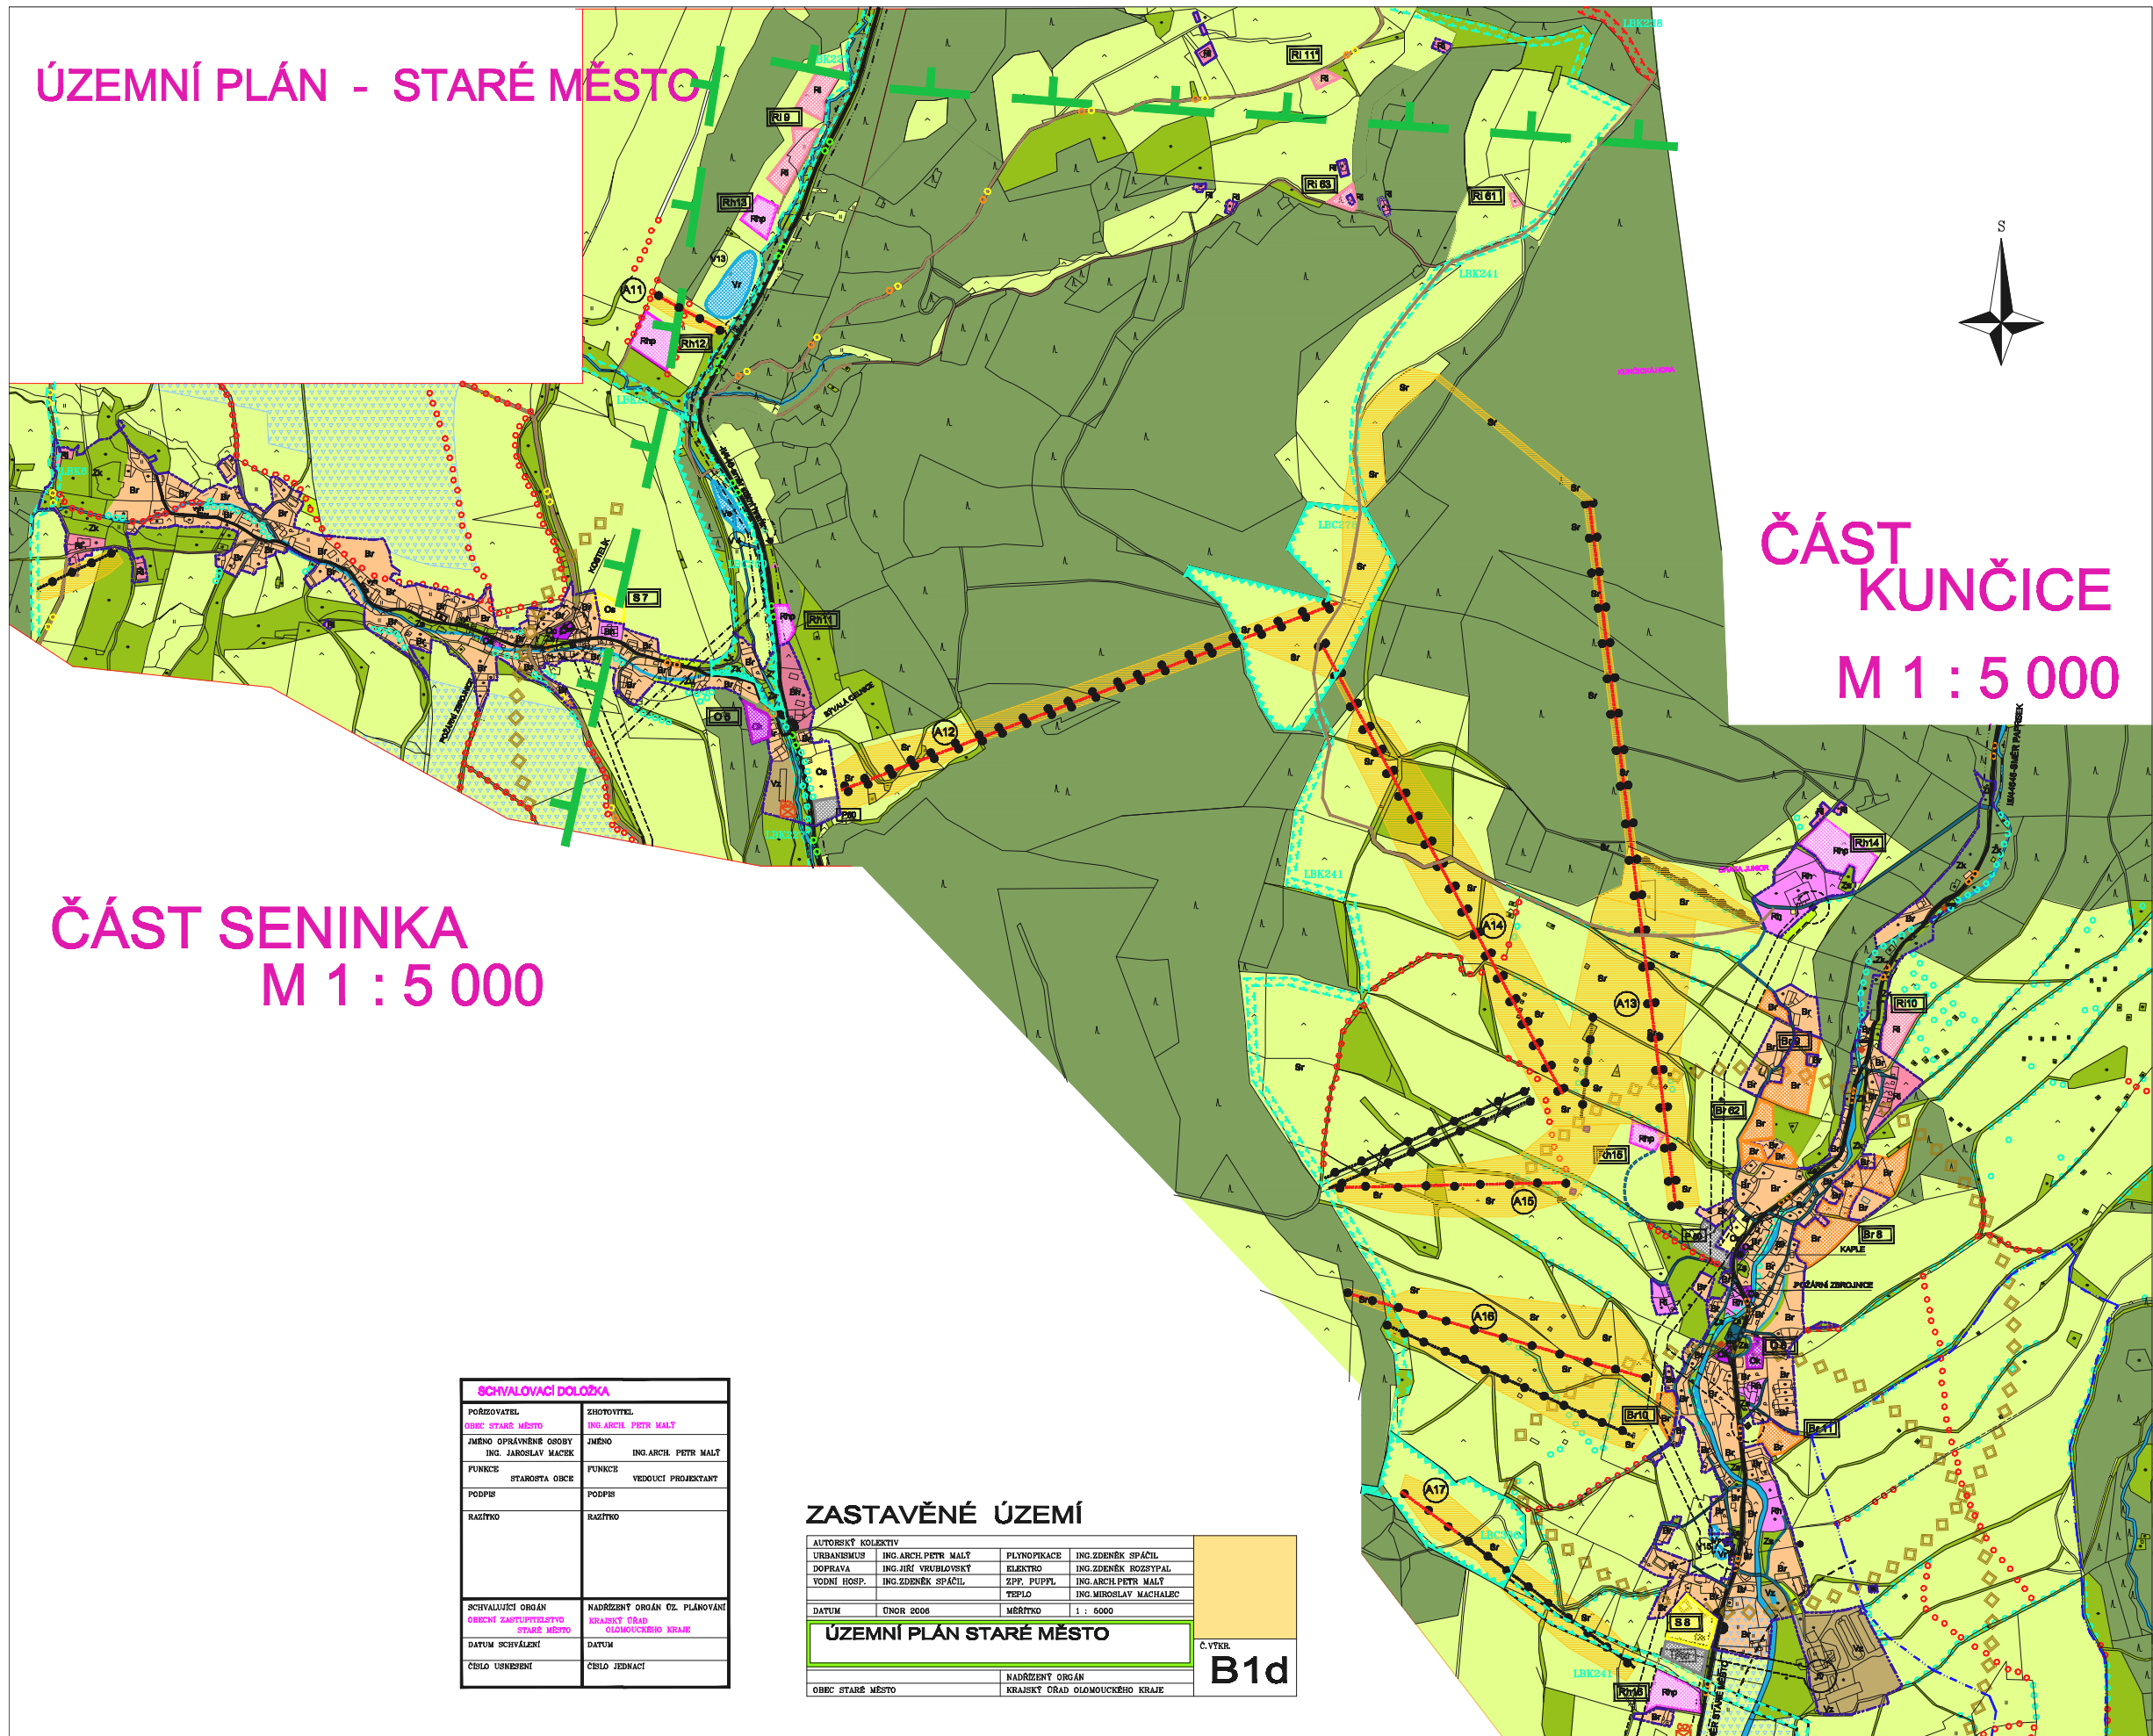

ČÁST  
KUNČICE  
M 1 : 5 000

ČÁST SENINKA  
M 1 : 5 000

SCHVALOVACÍ DOLOŽKA	
PORADYATEL OBEC STARÉ MĚSTO	ŠROTOVITEL ING. ARCH. PĚTR MALÝ
JMÉNO OPLÁCNĚNÉ OSOBY ING. JAROSLAV MACEK	JMÉNO ING. ARCH. PĚTR MALÝ
FUNKCE STAROSTA OBCE	FUNKCE VEDOUcí PROJEKTANT
PODPIS	PODPIS
RAZÍTKO	RAZÍTKO
SCHVALUJÍCÍ ORGÁN OBECNE ZASTUPITELSTVO STARÉ MĚSTO	NADŘÍZENÝ ORGÁN OZ. PLÁNOVÁNÍ KRAJSKÝ ÚŘAD OLOMOUCKÉHO KRAJE
DATUM SCHVÁZENÍ	DATUM
ČÍSLO USNEŠENÍ	ČÍSLO JEDNACÍ

## ZASTAVĚNÉ ÚZEMÍ

AUTORSKÝ KOLEKTIV			
URBANISMUS	ING. ARCH. PĚTR MALÝ	PLYNOPIKACE	ING. ZDENĚK SPÁČIL
DOPRAVA	ING. JIŘÍ VRUBLOVSKÝ	ELEKTRO	ING. ZDENĚK ROZSPAL
VODNÍ HOSP.	ING. ZDENĚK SPÁČIL	ZPP, PUPPL	ING. ARCH. PĚTR MALÝ
		TEPLO	ING. MIROSLAV MACHALEC
DATUM	DNOU 2006	MĚŘÍTKO	1 : 5000
<b>ÚZEMNÍ PLÁN STARÉ MĚSTO</b>			
			Č. VTKR.
			<b>B1d</b>
OBEC STARÉ MĚSTO		NADŘÍZENÝ ORGÁN KRAJSKÝ ÚŘAD OLOMOUCKÉHO KRAJE	