



ÚZEMNÍ PLÁN - STARÉ MĚSTO

ZMĚNA Č.1 HYNČICE POD SUŠINOU

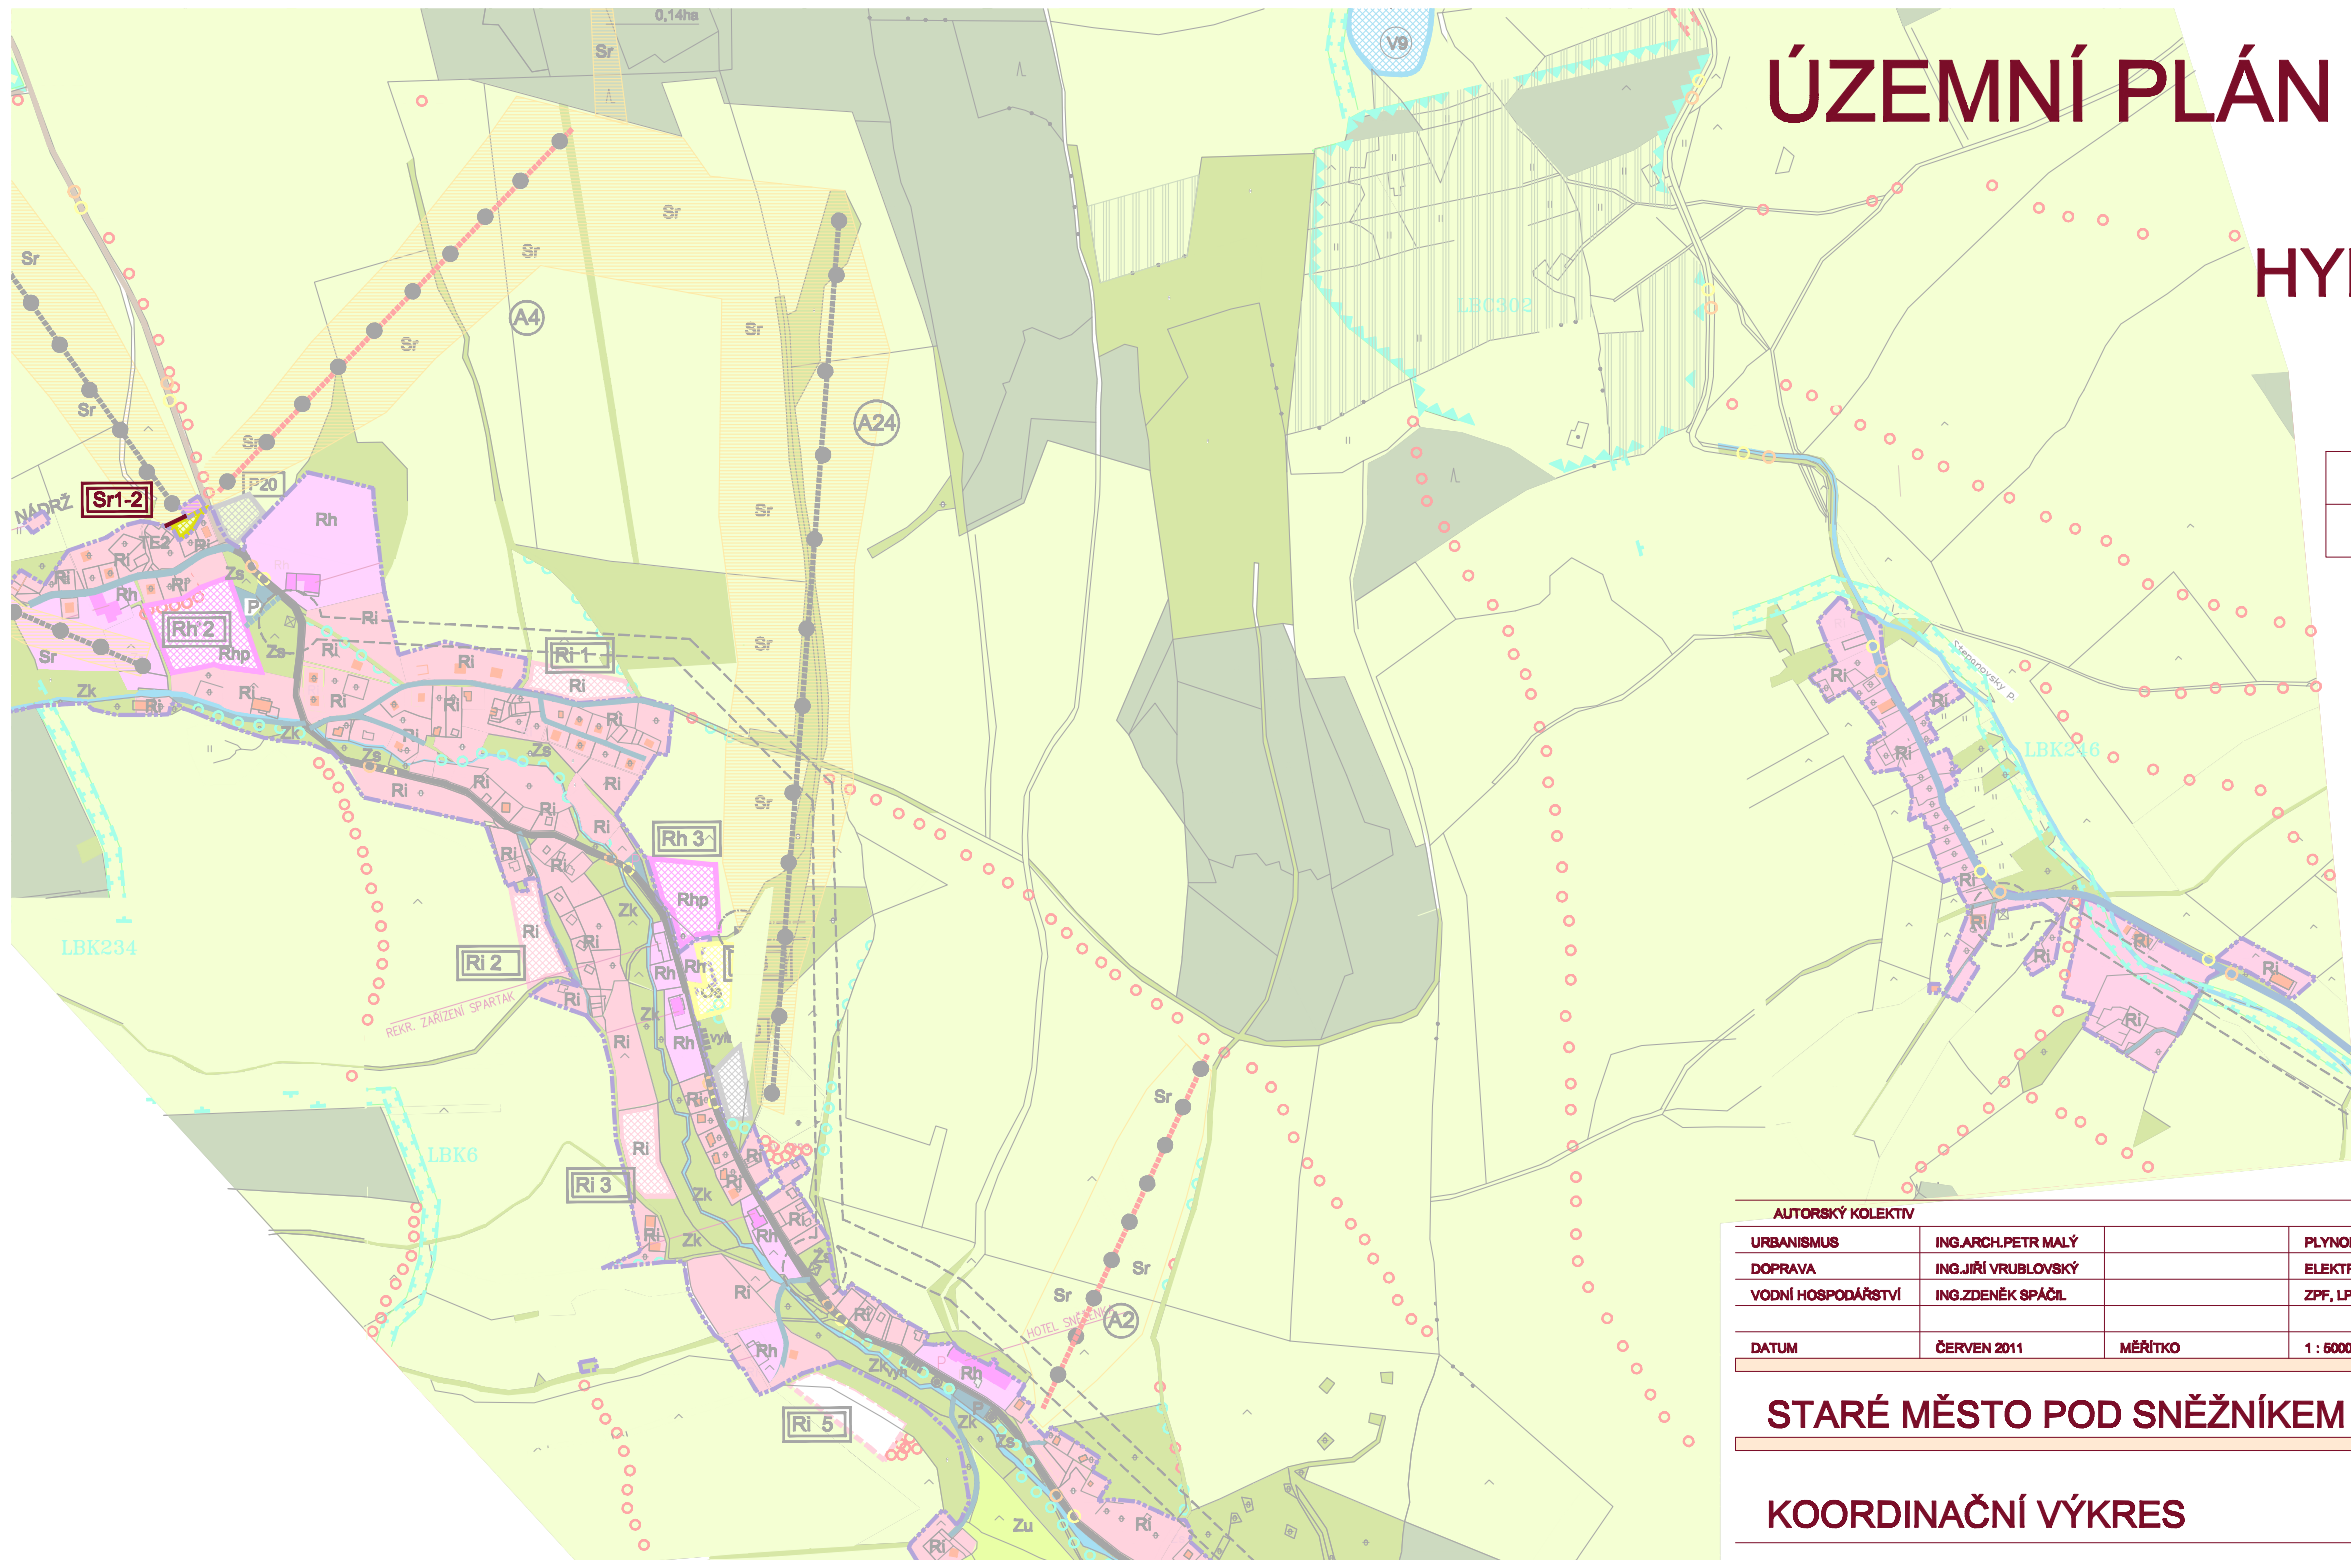

LEGENDA

| NÁVRH | |
|-------|---------------------------------|
| | HRANICE ZASTAVITELNÉHO ÚZEMÍ |
| | SPORTOVNĚ REKREAČNÍ PLOCHY - Sr |

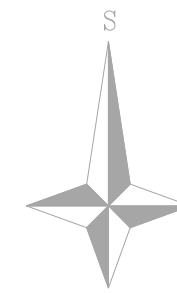

| AUTORSKÝ KOLEKTIV | | | | | |
|--------------------|---------------------|---------|-------------|---------------------|------------|
| URBANISMUS | ING.ARCH.PETR MALÝ | | PLYNOFIKACE | ING.ZDENĚK SPÁČIL | |
| DOPRAVA | ING.JIŘÍ VRUBLOVSKÝ | | ELEKTRO | ING.ZDENĚK ROZSYPAL | |
| VODNÍ HOSPODÁŘSTVÍ | ING.ZDENĚK SPÁČIL | | ZPF, LPF | ING.ARCH.PETR MALÝ | |
| DATUM | ČERVEN 2011 | MĚŘÍTKO | 1 : 5000 | POŘIZOVATEL | MÚ ŠUMPERK |

STARÉ MĚSTO POD SNĚŽNÍKEM

ZMĚNA Č.1 ÚZEMNÍHO PLÁNU ODŮVODNĚNÍ

KOORDINAČNÍ VÝKRES

| ČÍSLO VÝKRESU | ČÁST |
|---------------|------|
| 4d | CII |



AUTORIZOVANÝ ARCHITEKT
ING.ARCH.PETR MALÝ
ČÍSLO AUTORIZACE ČKA: 1660