


# ÚZEMNÍ PLÁN - STARÉ MĚSTO

## ZMĚNA Č.1 KUNČICE

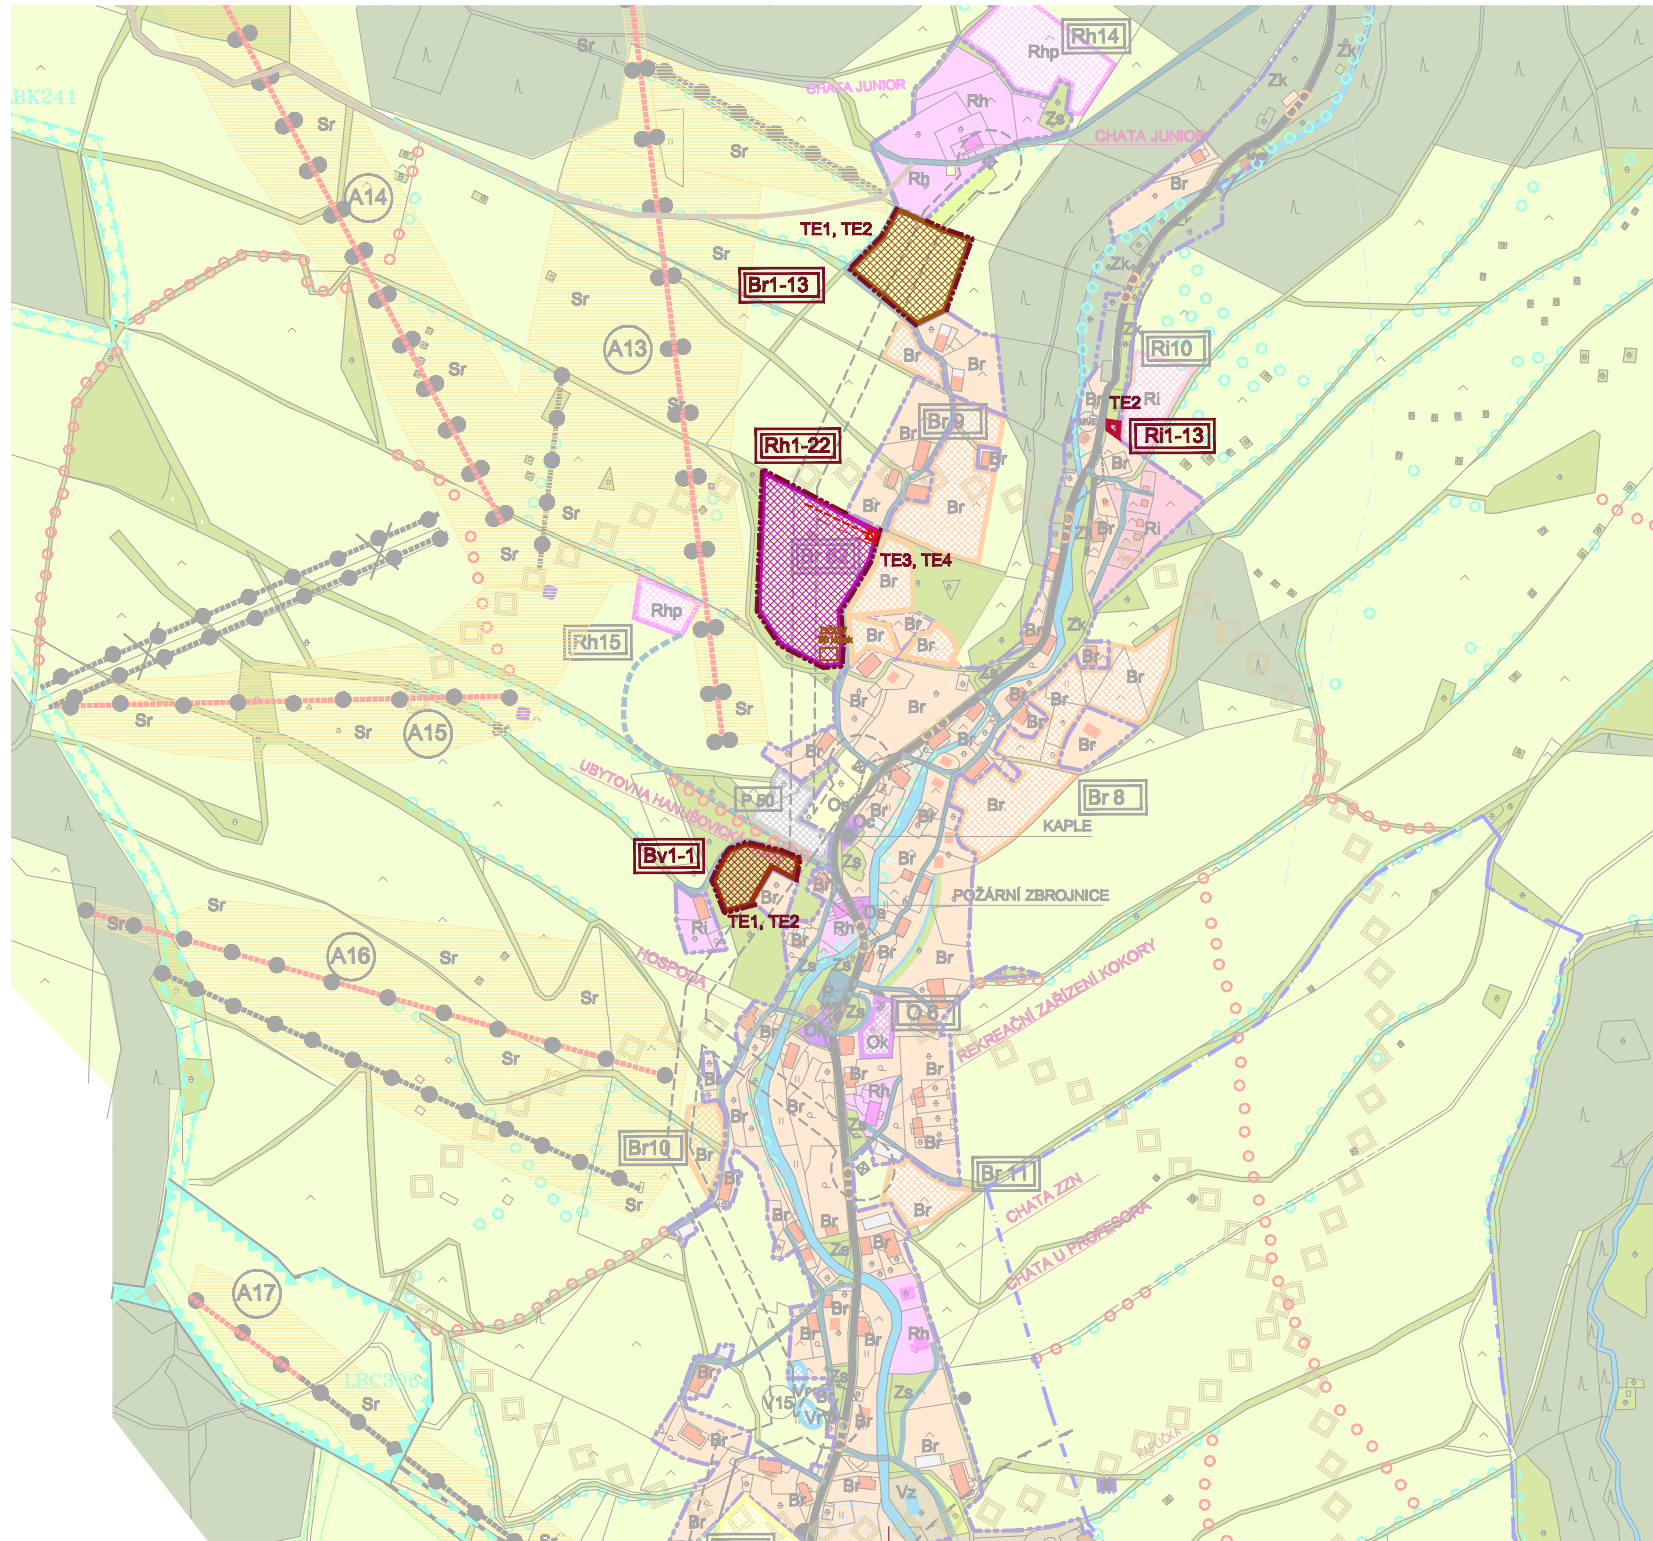

### LEGENDA

NÁVRH		
		HRANICE ZASTAVITELNÉHO ÚZEMÍ
		PLOCHY HROMADNÉ REKREACE - Rh
		PLOCHY INDIVIDUÁLNÍ REKREACE - Ri
		PLOCHY BYDLNÍ SMÍŠENÉ S REKREACÍ - Br
		PLOCHY BYDLNÍ VENKOVSKÉHO TYPU - By
		TRAFOSTANICE 220,4KV - VELKOOBĚRATELSKÁ
		VENKOVNÍ VEDENÍ VN 22 KV
		DOMÁCI ČIŠTÍRNA ODPADNÍCH VOD

AUTORSKÝ KOLEKTIV					
URBANISMUS	ING.ARCH.PETR MALÝ		PLYNOFIKACE	ING.ZDENĚK SPÁČIL	
VODNÍ HOSPODÁŘSTVÍ	ING.ZDENĚK SPÁČIL		ELEKTRO	ING.ZDENĚK ROZSYPAL	
			ZPF, LPF	ING.ARCH.PETR MALÝ	
DATUM	ČERVEN 2011	MĚŘITKO	1 : 5000	POŘIZOVATEL	MÚ ŠUMPERK

STARÉ MĚSTO POD SNĚŽNÍKEM

ZMĚNA Č.1 ÚZEMNÍHO PLÁNU  
ODŮVODNĚNÍ

KOORDINAČNÍ VÝKRES

ČÍSLO VÝKRESU

4b

ČÁST

CII

AUTORIZOVANÝ ARCHITEKT  
ING.ARCH.PETR MALÝ  
ČÍSLO AUTORIZACE ČKA: 1660