


ÚZEMNÍ PLÁN - STARÉ MĚSTO

ZMĚNA Č.1 STARÉ MĚSTO

LEGENDA

NÁVRH	
	HRANICE ZASTAVITELNÉHO ÚZEMÍ
	PLOCHY SMÍŠENÉ ZÓNY - Sz
	PLOCHY BYDLENÍ VENKOVSKÉHO TYPU - Bv
	PLOCHY ÚŽITKOVÉ ZELENÉ - Zuk
	PLOCHY SÍDELNÍ ZELENÉ - Zs
	ÚPRAVA HRANICE BIOCENTRA
	MÍSTNÍ VODOVOD
	STOKA SPLAŠKOVÉ KANALIZACE

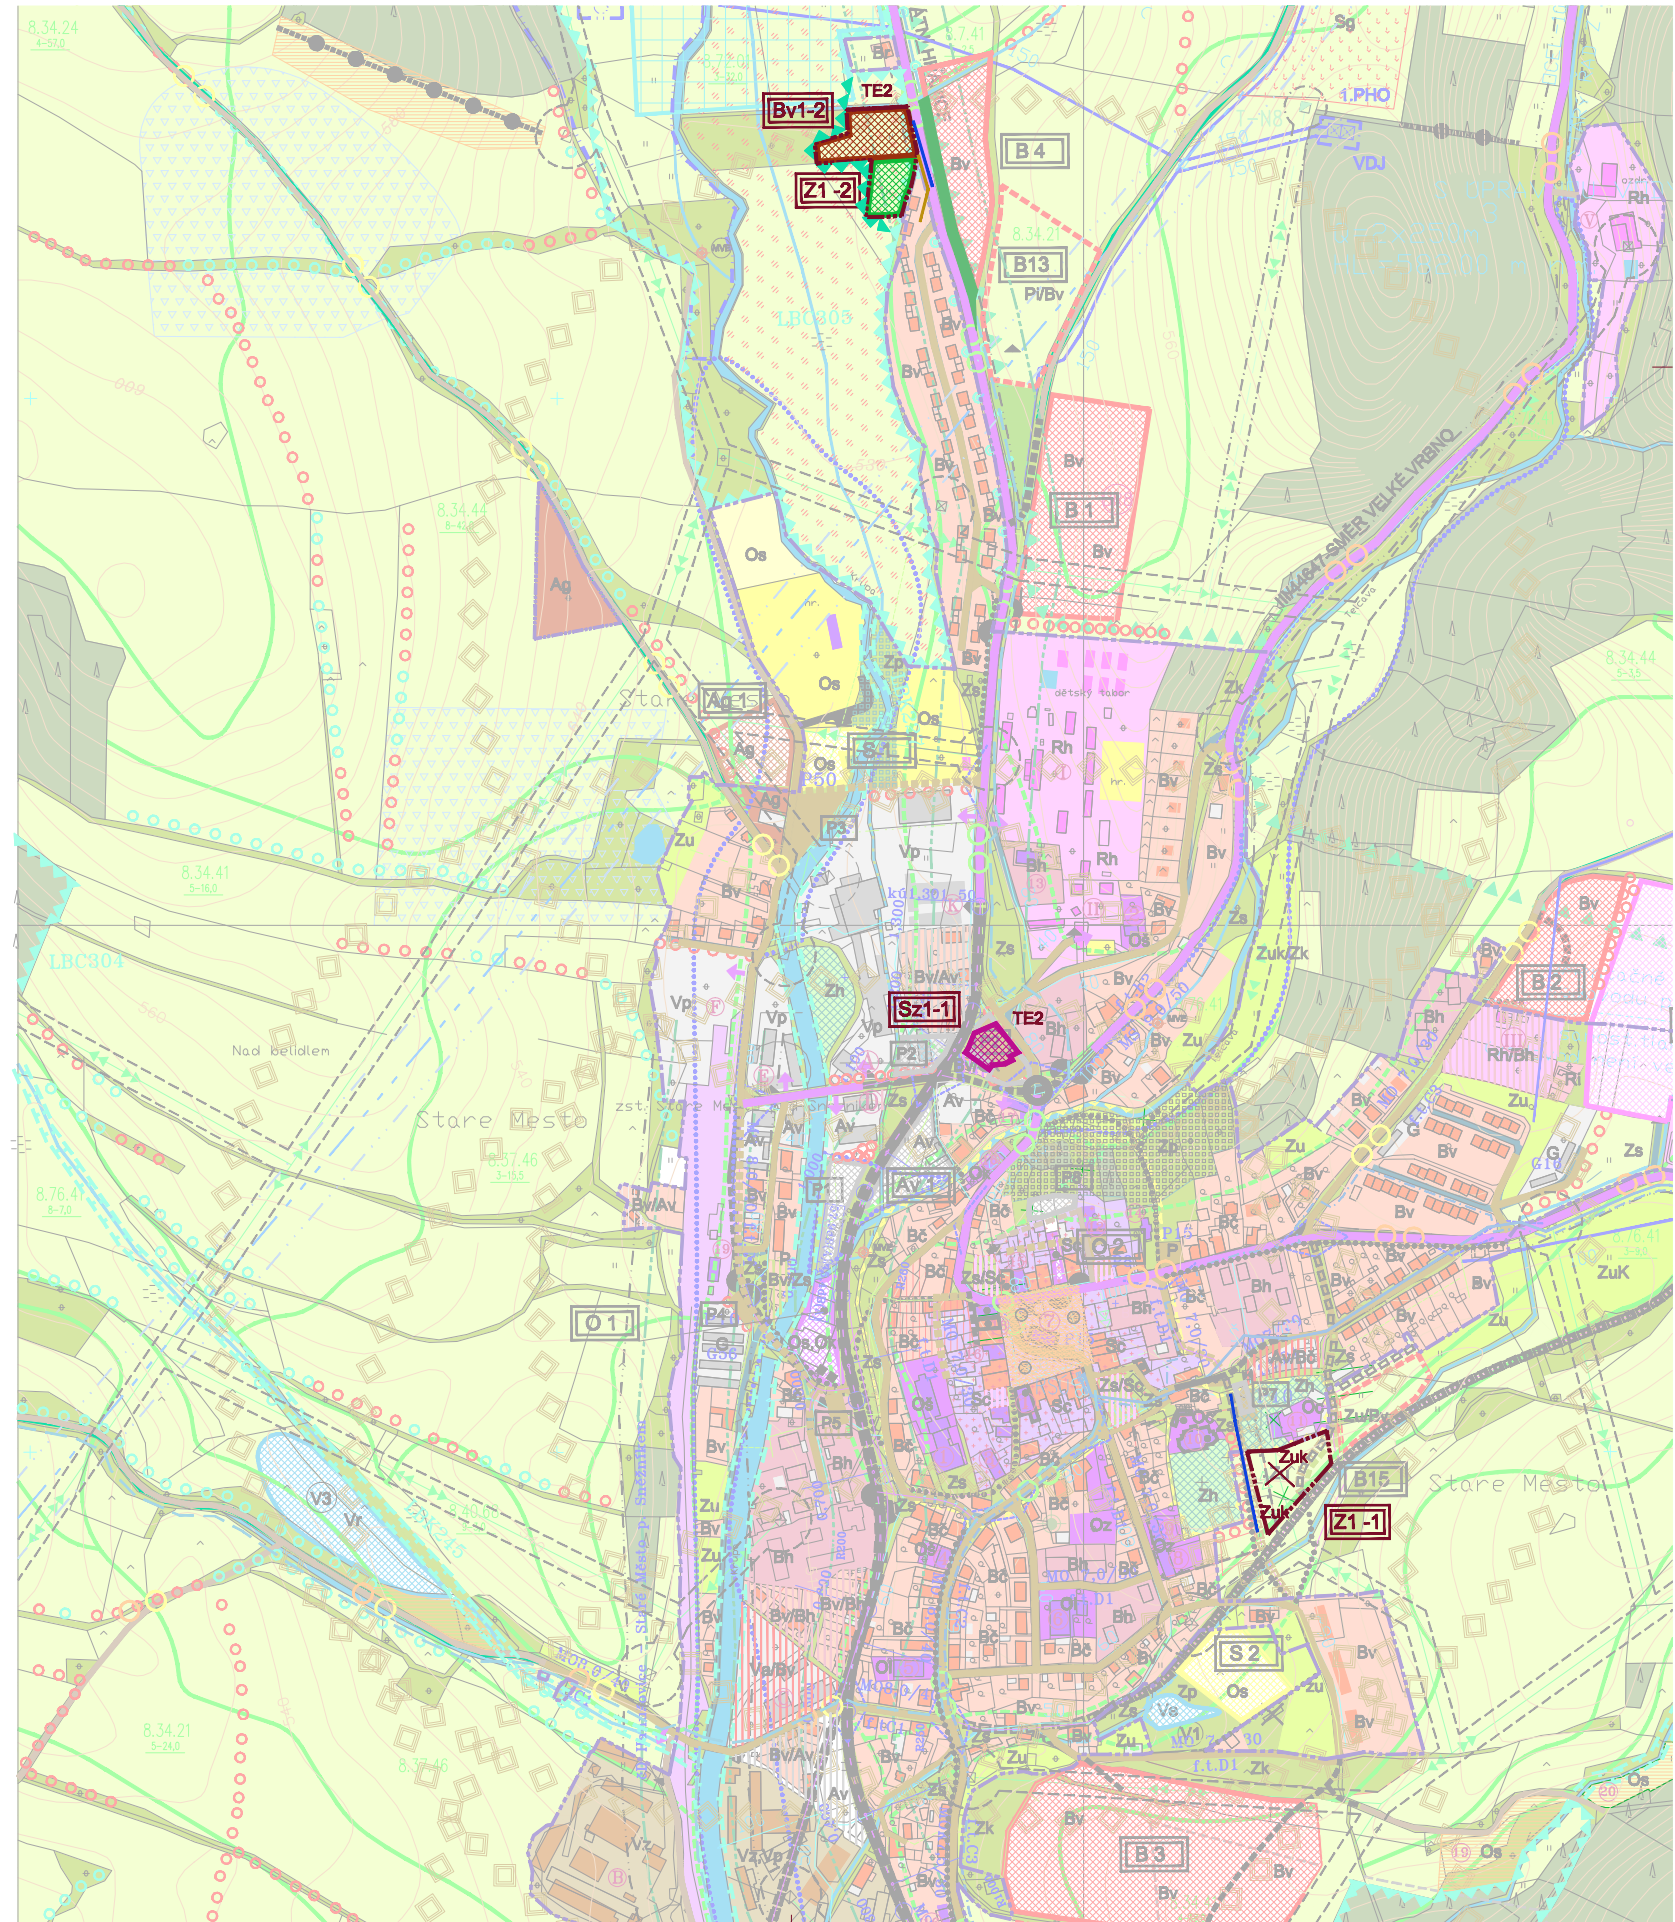

AUTORSKÝ KOLEKTIV					
URBANISMUS	ING.ARCH.PETR MALÝ		PLYNOFIKACE	ING.ZDENĚK SPÁČIL	
VODNÍ HOSPODÁŘSTVÍ	ING.ZDENĚK SPÁČIL		ELEKTRO	ING.ZDENĚK ROZBYPAL	
			ZPF, LPF	ING.ARCH.PETR MALÝ	
DATUM	ČERVEN 2011	MĚŘÍTKO	1 : 6000	POŘIZOVATEL	MÚ ŠUMPERK

STARÉ MĚSTO POD SNĚŽNÍKEM

ZMĚNA Č.1 ÚZEMNÍHO PLÁNU
ODŮVODNĚNÍ

KOORDINAČNÍ VÝKRES

ČÍSLO VÝKRESU

4a

ČÁST

CII

AUTORIZOVANÝ ARCHITEKT
ING.ARCH.PETR MALÝ
ČÍSLO AUTORIZACE ČKA: 1660