
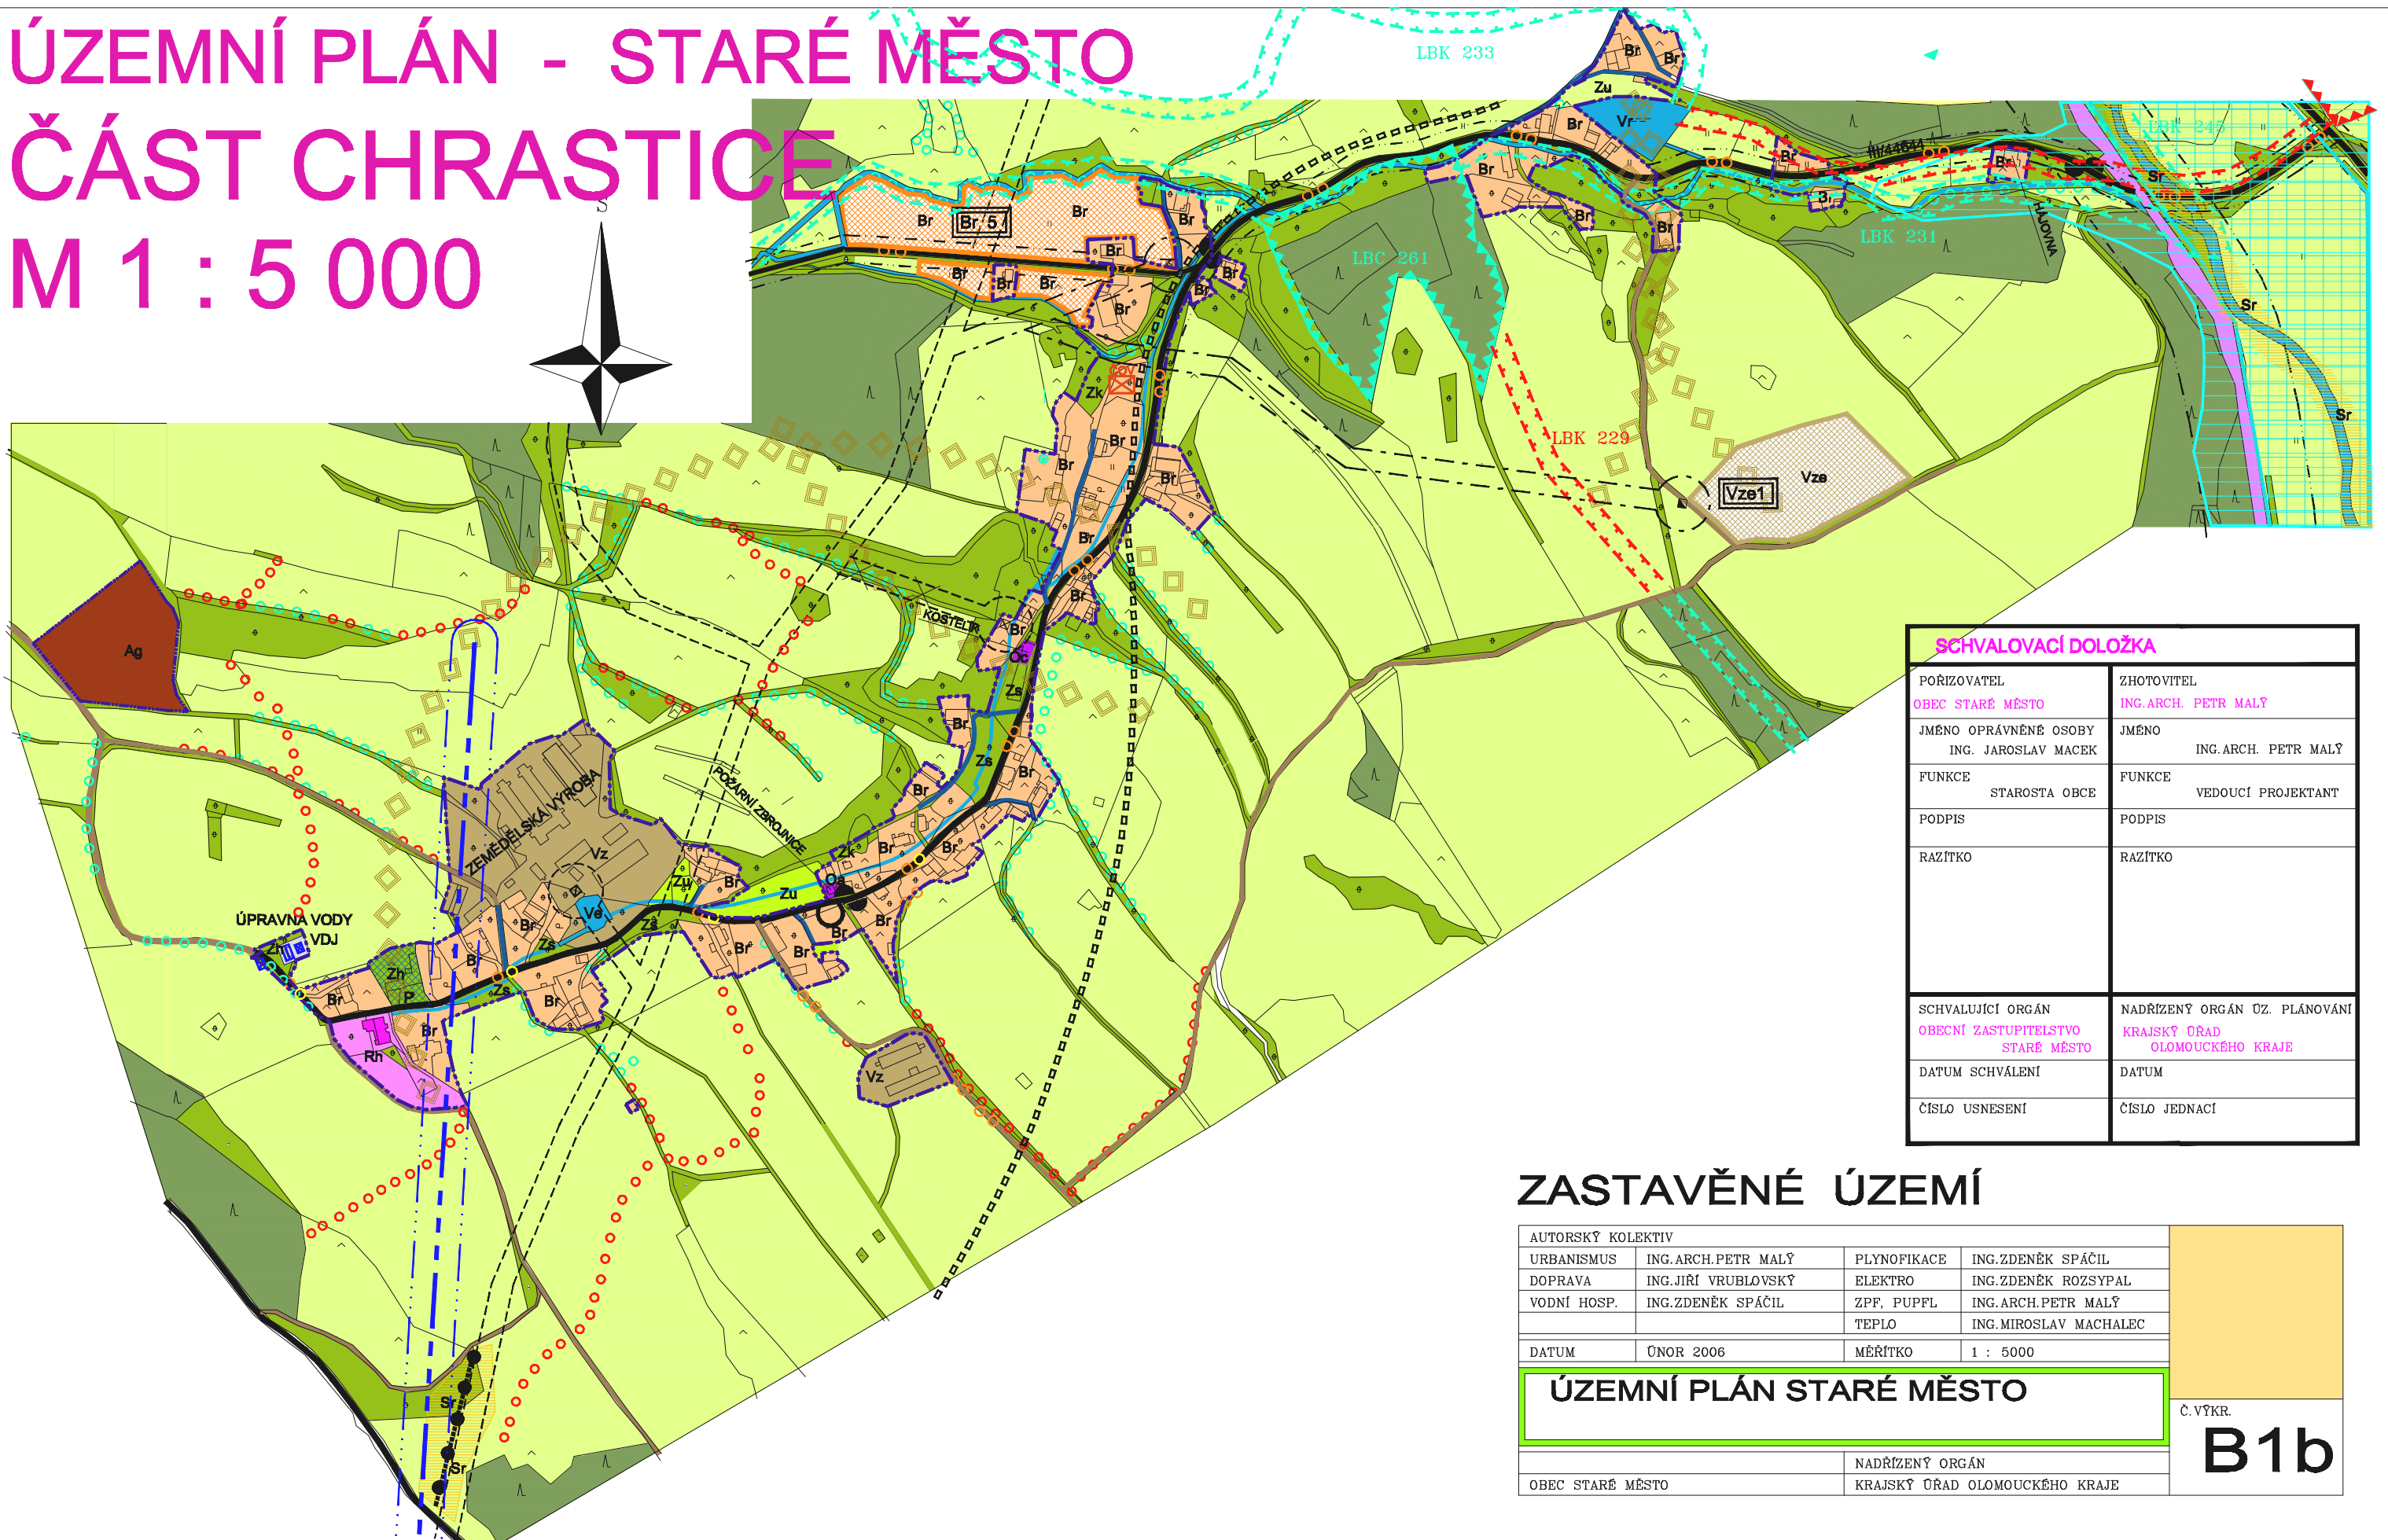


ÚZEMNÍ PLÁN - STARÉ MĚSTO ČÁST CHRASTICE M 1 : 5 000

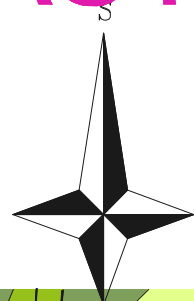

SCHVALOVACÍ DOLOŽKA	
POŘIZOVATEL OBEC STARÉ MĚSTO	ZHOTOVITEL ING.ARCH. PETR MALÝ
JMÉNO OPRAVNĚNÉ OSOBY ING. JAROSLAV MACEK	JMÉNO ING.ARCH. PETR MALÝ
FUNKCE STAROSTA OBCE	FUNKCE VEDOUcí PROJEKTANT
PODPIS	PODPIS
RAZÍTKO	RAZÍTKO
SCHVALUJÍCÍ ORGÁN OBECNÍ ZASTUPITELSTVO STARÉ MĚSTO	NADRÍZENÝ ORGÁN ÚZ. PLÁNOVÁNÍ KRAJSKÝ ÚŘAD OLOMOUCKÉHO KRAJE
DATUM SCHVÁLENÍ	DATUM
ČÍSLO USNESENÍ	ČÍSLO JEDNACÍ

ZASTAVĚNÉ ÚZEMÍ

AUTORSKÝ KOLEKTIV			
URBANISMUS	ING.ARCH.PETR MALÝ	PLYNOFIKACE	ING.ZDENĚK SPÁČIL
DOPRAVA	ING.JIŘÍ VRUBLOVSKÝ	ELEKTRO	ING.ZDENĚK ROZSYPAL
VODNÍ HOSP.	ING.ZDENĚK SPÁČIL	ZPF, PUPFL	ING.ARCH.PETR MALÝ
		TEPLO	ING.MIROSLAV MACHALEC
DATUM	ÚNOR 2006	MĚŘÍTKO	1 : 5000

ÚZEMNÍ PLÁN STARÉ MĚSTO

OBEC STARÉ MĚSTO	NADRÍZENÝ ORGÁN KRAJSKÝ ÚŘAD OLOMOUCKÉHO KRAJE
------------------	---

Č. VÝKR.
B1b