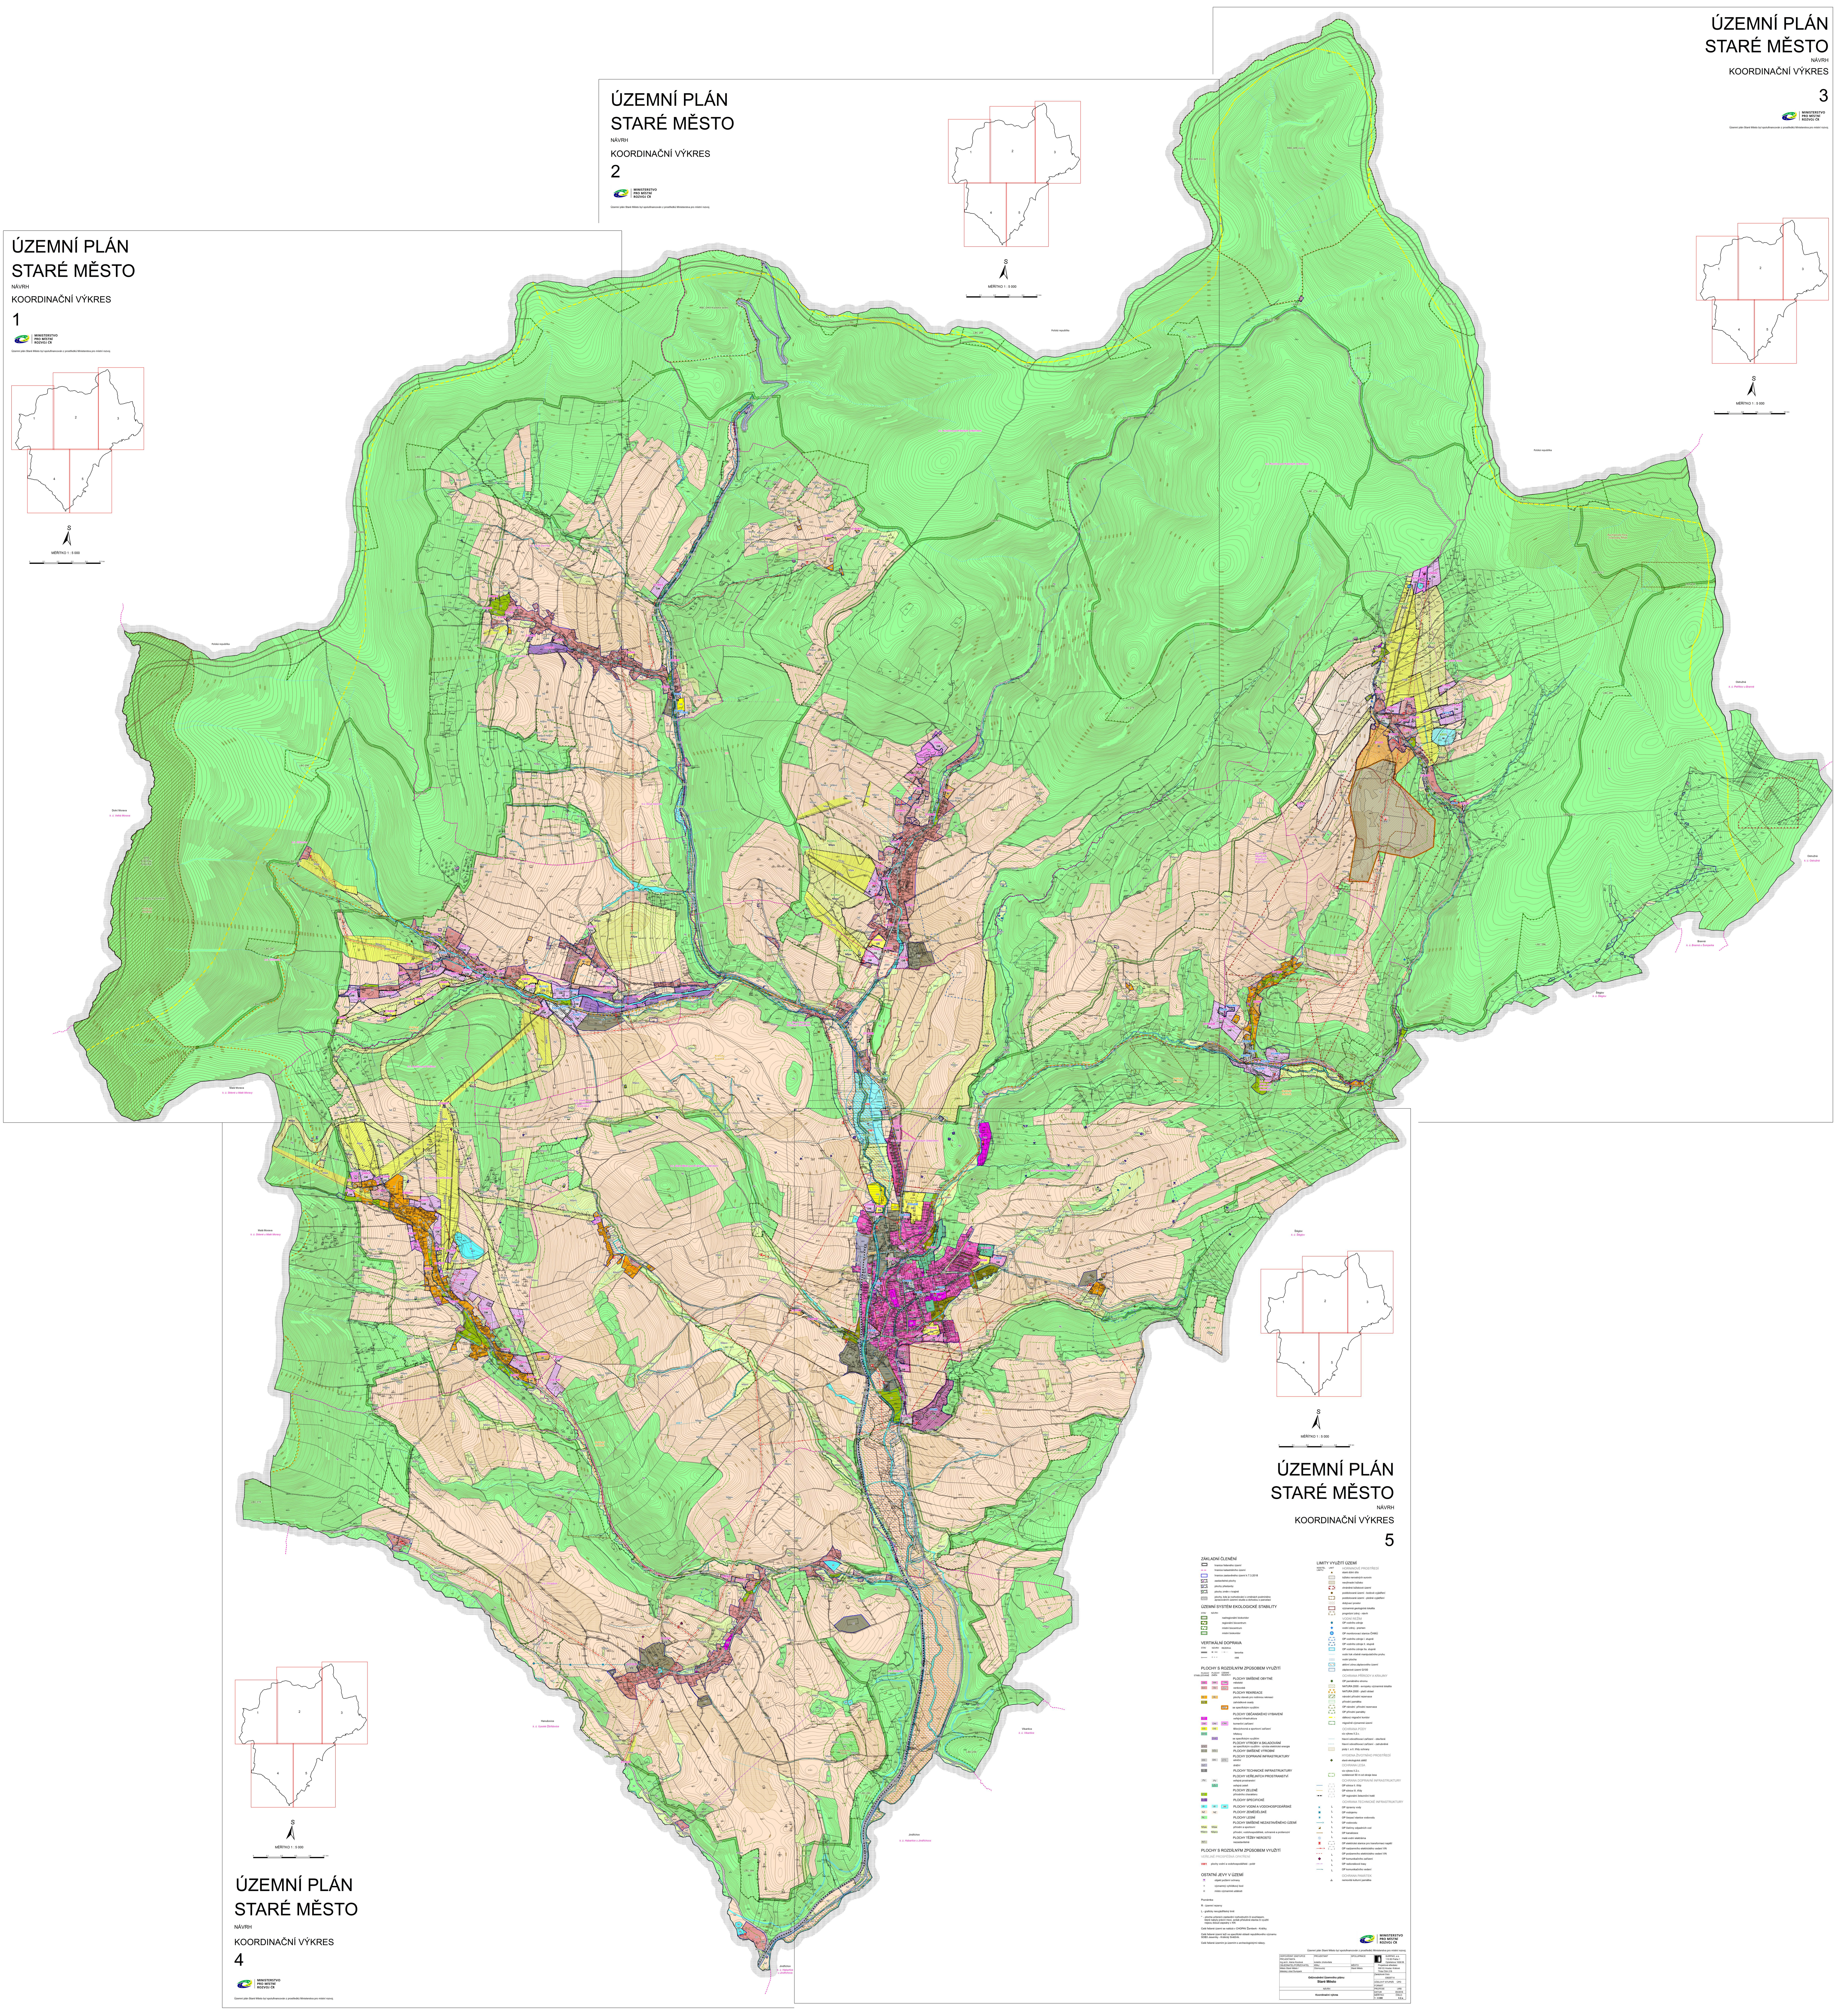
ÚZEMNÍ PLÁN
STARÉ MĚSTO
NÁVRH
KOORDINAČNÍ VÝKRES
1
MINISTERSTVO PRO MÍSTNÍ ROZVOJ ČR
Územní plán Staré Město byl spolufinancován z prostředků Ministerstva pro místní rozvoj.
MĚŘÍTKO 1 : 5 000
ÚZEMNÍ PLÁN
STARÉ MĚSTO
NÁVRH
KOORDINAČNÍ VÝKRES
2
ÚZEMNÍ PLÁN
STARÉ MĚSTO
NÁVRH
KOORDINAČNÍ VÝKRES
3
Polská republika
ÚZEMNÍ PLÁN
STARÉ MĚSTO
NÁVRH
KOORDINAČNÍ VÝKRES
4
ÚZEMNÍ PLÁN
STARÉ MĚSTO
NÁVRH
KOORDINAČNÍ VÝKRES
5
ZÁKLADNÍ ČLENĚNÍ
hranice řešeného území
hranice katastrálního území
hranice zastavěného území k 7.3.2018
zastavitelné plochy
plochy přestavby
plochy změn v krajině
plochy, kde je rozhodování o změnách podmíněno zpracováním územní studie a dohodou o parcelaci
ÚZEMNÍ SYSTÉM EKOLOGICKÉ STABILITY
STAV NÁVRH
nadregionální biokoridor
regionální biocentrum
místní biocentrum
místní biokoridor
VERTIKÁLNÍ DOPRAVA
STAV NÁVRH REZERVA
lanovka
vlek
PLOCHY S ROZDÍLNÝM ZPŮSOBEM VYUŽITÍ
PLOCHY STABILIZOVANÉ PLOCHY ZMĚN ÚZEMNÍ REZERVY
PLOCHY SMÍŠENÉ OBYTNÉ
SM SM (SM) městské
SV SV (SV) venkovské
PLOCHY REKREACE
RI RI plochy staveb pro rodinnou rekreaci
RZ zahrádkové osady
(RX) se specifickým využitím
PLOCHY OBČANSKÉHO VYBAVENÍ
OV veřejná infrastruktura
OM OM (OM) komerční zařízení
OS OS tělovýchovná a sportovní zařízení
OH hřbitovy
OX se specifickým využitím
PLOCHY VÝROBY A SKLADOVÁNÍ
VX se specifickým využitím - výroba elektrické energie
VS VS PLOCHY SMÍŠENÉ VÝROBNÍ
PLOCHY DOPRAVNÍ INFRASTRUKTURY
DS DS (DS) silniční
DZ drážní
TI PLOCHY TECHNICKÉ INFRASTRUKTURY
PLOCHY VEŘEJNÝCH PROSTRANSTVÍ
PV PV veřejná prostranství
ZV veřejná zeleň
PLOCHY ZELENĚ
ZP přírodního charakteru
X PLOCHY SPECIFICKÉ
W W (W) PLOCHY VODNÍ A VODOHOSPODÁŘSKÉ
NZ NZ PLOCHY ZEMĚDĚLSKÉ
NL PLOCHY LESNÍ
PLOCHY SMÍŠENÉ NEZASTAVĚNÉHO ÚZEMÍ
NSps NSps přírodní a sportovní
NSpvo NSpvo přírodní, vodohospodářské, ochranné a protierozní
PLOCHY TĚŽBY NEROSTŮ
NT nezastavitelné
PLOCHY S ROZDÍLNÝM ZPŮSOBEM VYUŽITÍ
VEŘEJNĚ PROSPĚŠNÁ OPATŘENÍ
VW1 plochy vodní a vodohospodářské - poldr
OSTATNÍ JEVY V ÚZEMÍ
objekt požární ochrany
významný vyhlídkový bod
místo významné události
Poznámka:
R - územní rezervy
L - graficky nevyjádřitelný limit
* - plocha určená k zastavění rozhodnutím či souhlasem, které nabyly právní moci, avšak příslušná stavba či využití nejsou dosud zapsány v KN
Celé řešené území se nalézá v CHOPAV Žamberk - Králíky.
Celé řešené území leží ve specifické oblasti republikového významu SOB3 Jeseníky - Králický Sněžník.
Celé řešené územím je územím s archeologickými nálezy.
LIMITY VYUŽITÍ ÚZEMÍ
NOSITEL LIMITU LIMIT
HORNINOVÉ PROSTŘEDÍ
staré důlní dílo
ložisko nerostných surovin
nevýhradní ložisko
chráněné ložiskové území
poddolované území - bodové vyjádření
poddolované území - plošné vyjádření
dobývací prostor
významná geologická lokalita
prognózní zdroj - návrh
VODNÍ REŽIM
OP vodního zdroje
vodní zdroj - pramen
OP monitorovací stanice ČHMÚ
OP vodního zdroje I. stupně
OP vodního zdroje II. stupně
OP vodního zdroje IIa. stupně
vodní tok včetně manipulačního pruhu
vodní plocha
aktivní zóna záplavového území
záplavové území Q100
OCHRANA PŘÍRODY A KRAJINY
OP památného stromu
NATURA 2000 - evropsky významná lokalita
NATURA 2000 - ptačí oblast
národní přírodní rezervace
přírodní památka
OP národní přírodní rezervace
OP přírodní památky
dálkový migrační koridor
migračně významné území
OCHRANA PŮDY
viz výkres II.2.c.
hlavní odvodňovací zařízení - otevřené
hlavní odvodňovací zařízení - zatrubněné
půdy I. a II. třídy ochrany
HYGIENA ŽIVOTNÍHO PROSTŘEDÍ
stará ekologická zátěž
OCHRANA LESA
viz výkres II.2.c.
vzdálenost 50 m od okraje lesa
OCHRANA DOPRAVNÍ INFRASTRUKTURY
OP silnice II. třídy
OP silnice III. třídy
OP regionální železniční tratě
OCHRANA TECHNICKÉ INFRASTRUKTURY
OP úpravny vody
OP vodojemu
OP čerpací stanice vodovodu
OP vodovodu
OP čistírny odpadních vod
OP kanalizace
malá vodní elektrárna
OP elektrické stanice pro transformaci napětí
OP nadzemního elektrického vedení VN
OP podzemního elektrického vedení VN
OP komunikačního zařízení
OP radioreléové trasy
OP komunikačního vedení
OCHRANA PAMÁTEK
nemovitá kulturní památka
ODPOVĚDNÝ ZÁSTUPCE PROJEKTANTA
Ing.arch. Alena Koutová
PROJEKTANT
kolektiv zhotovitele
SPOLUPRÁCE
SURPMO, a.s.
110 00 Praha 1
Opletalova 1626/36
OBJEDNATEL/POŘIZOVATEL
Město Staré Město / Městský úřad Šumperk
KRAJ
Olomoucký
MĚSTO
Staré Město
Projektové středisko
500 03 Hradec Králové
Třída ČSA 219
Zakázkové číslo
03620714
Odůvodnění Územního plánu
Staré Město
ÚČELOVÝ STUPEŇ ÚPD
FORMÁT
NÁVRH
PROFESE URB
DATUM 05/2018
Koordinační výkres
MĚŘÍTKO 1 : 5 000
ČÍSLO II.2.a.