

ÚZEMNÍ PLÁN STARÉ MĚSTO

NÁVRH


HLAVNÍ VÝKRES

1




MINISTERSTVO
PRO MÍSTNÍ
ROZVOJ ČR

Územní plán Staré Město byl spolufinancován z prostředků Ministerstva pro místní rozvoj.

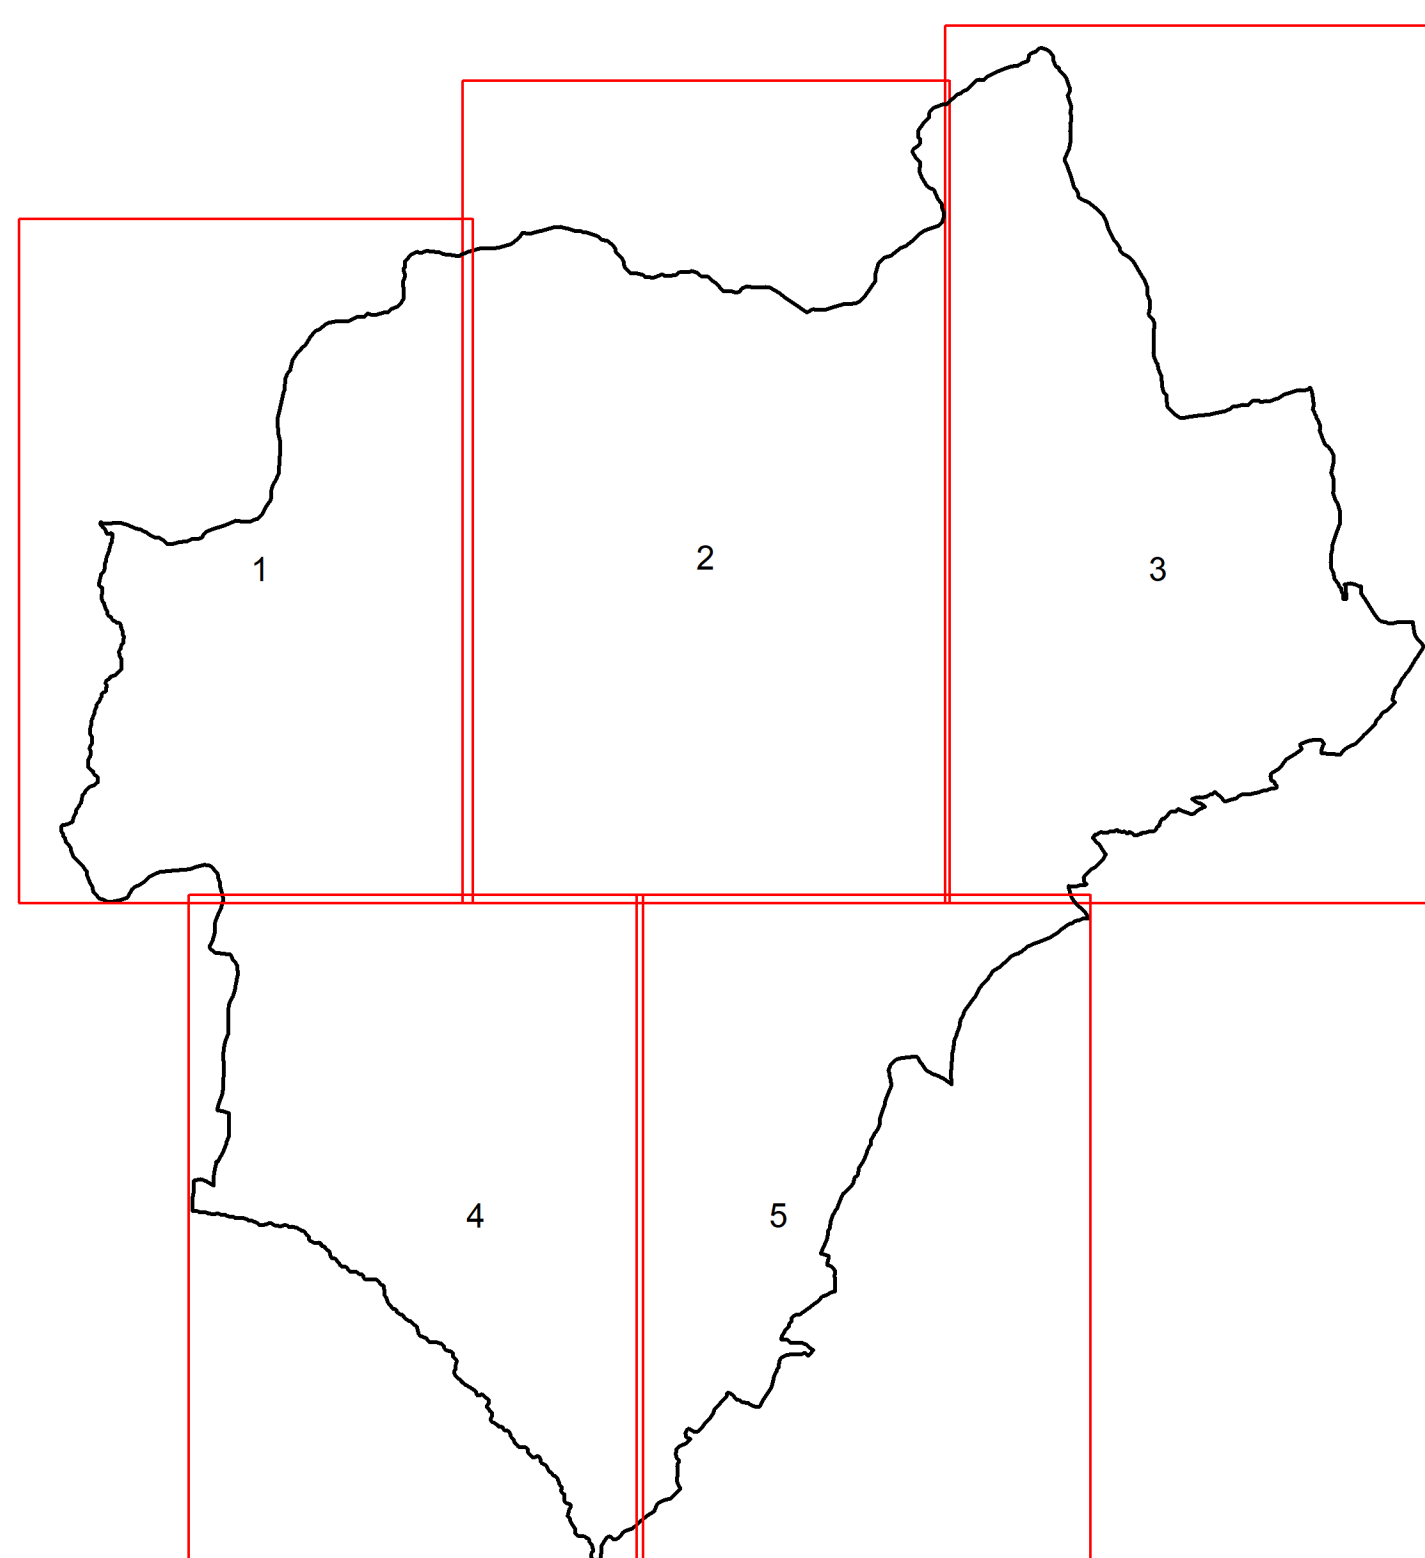

MÉŘITKO 1 : 5 000

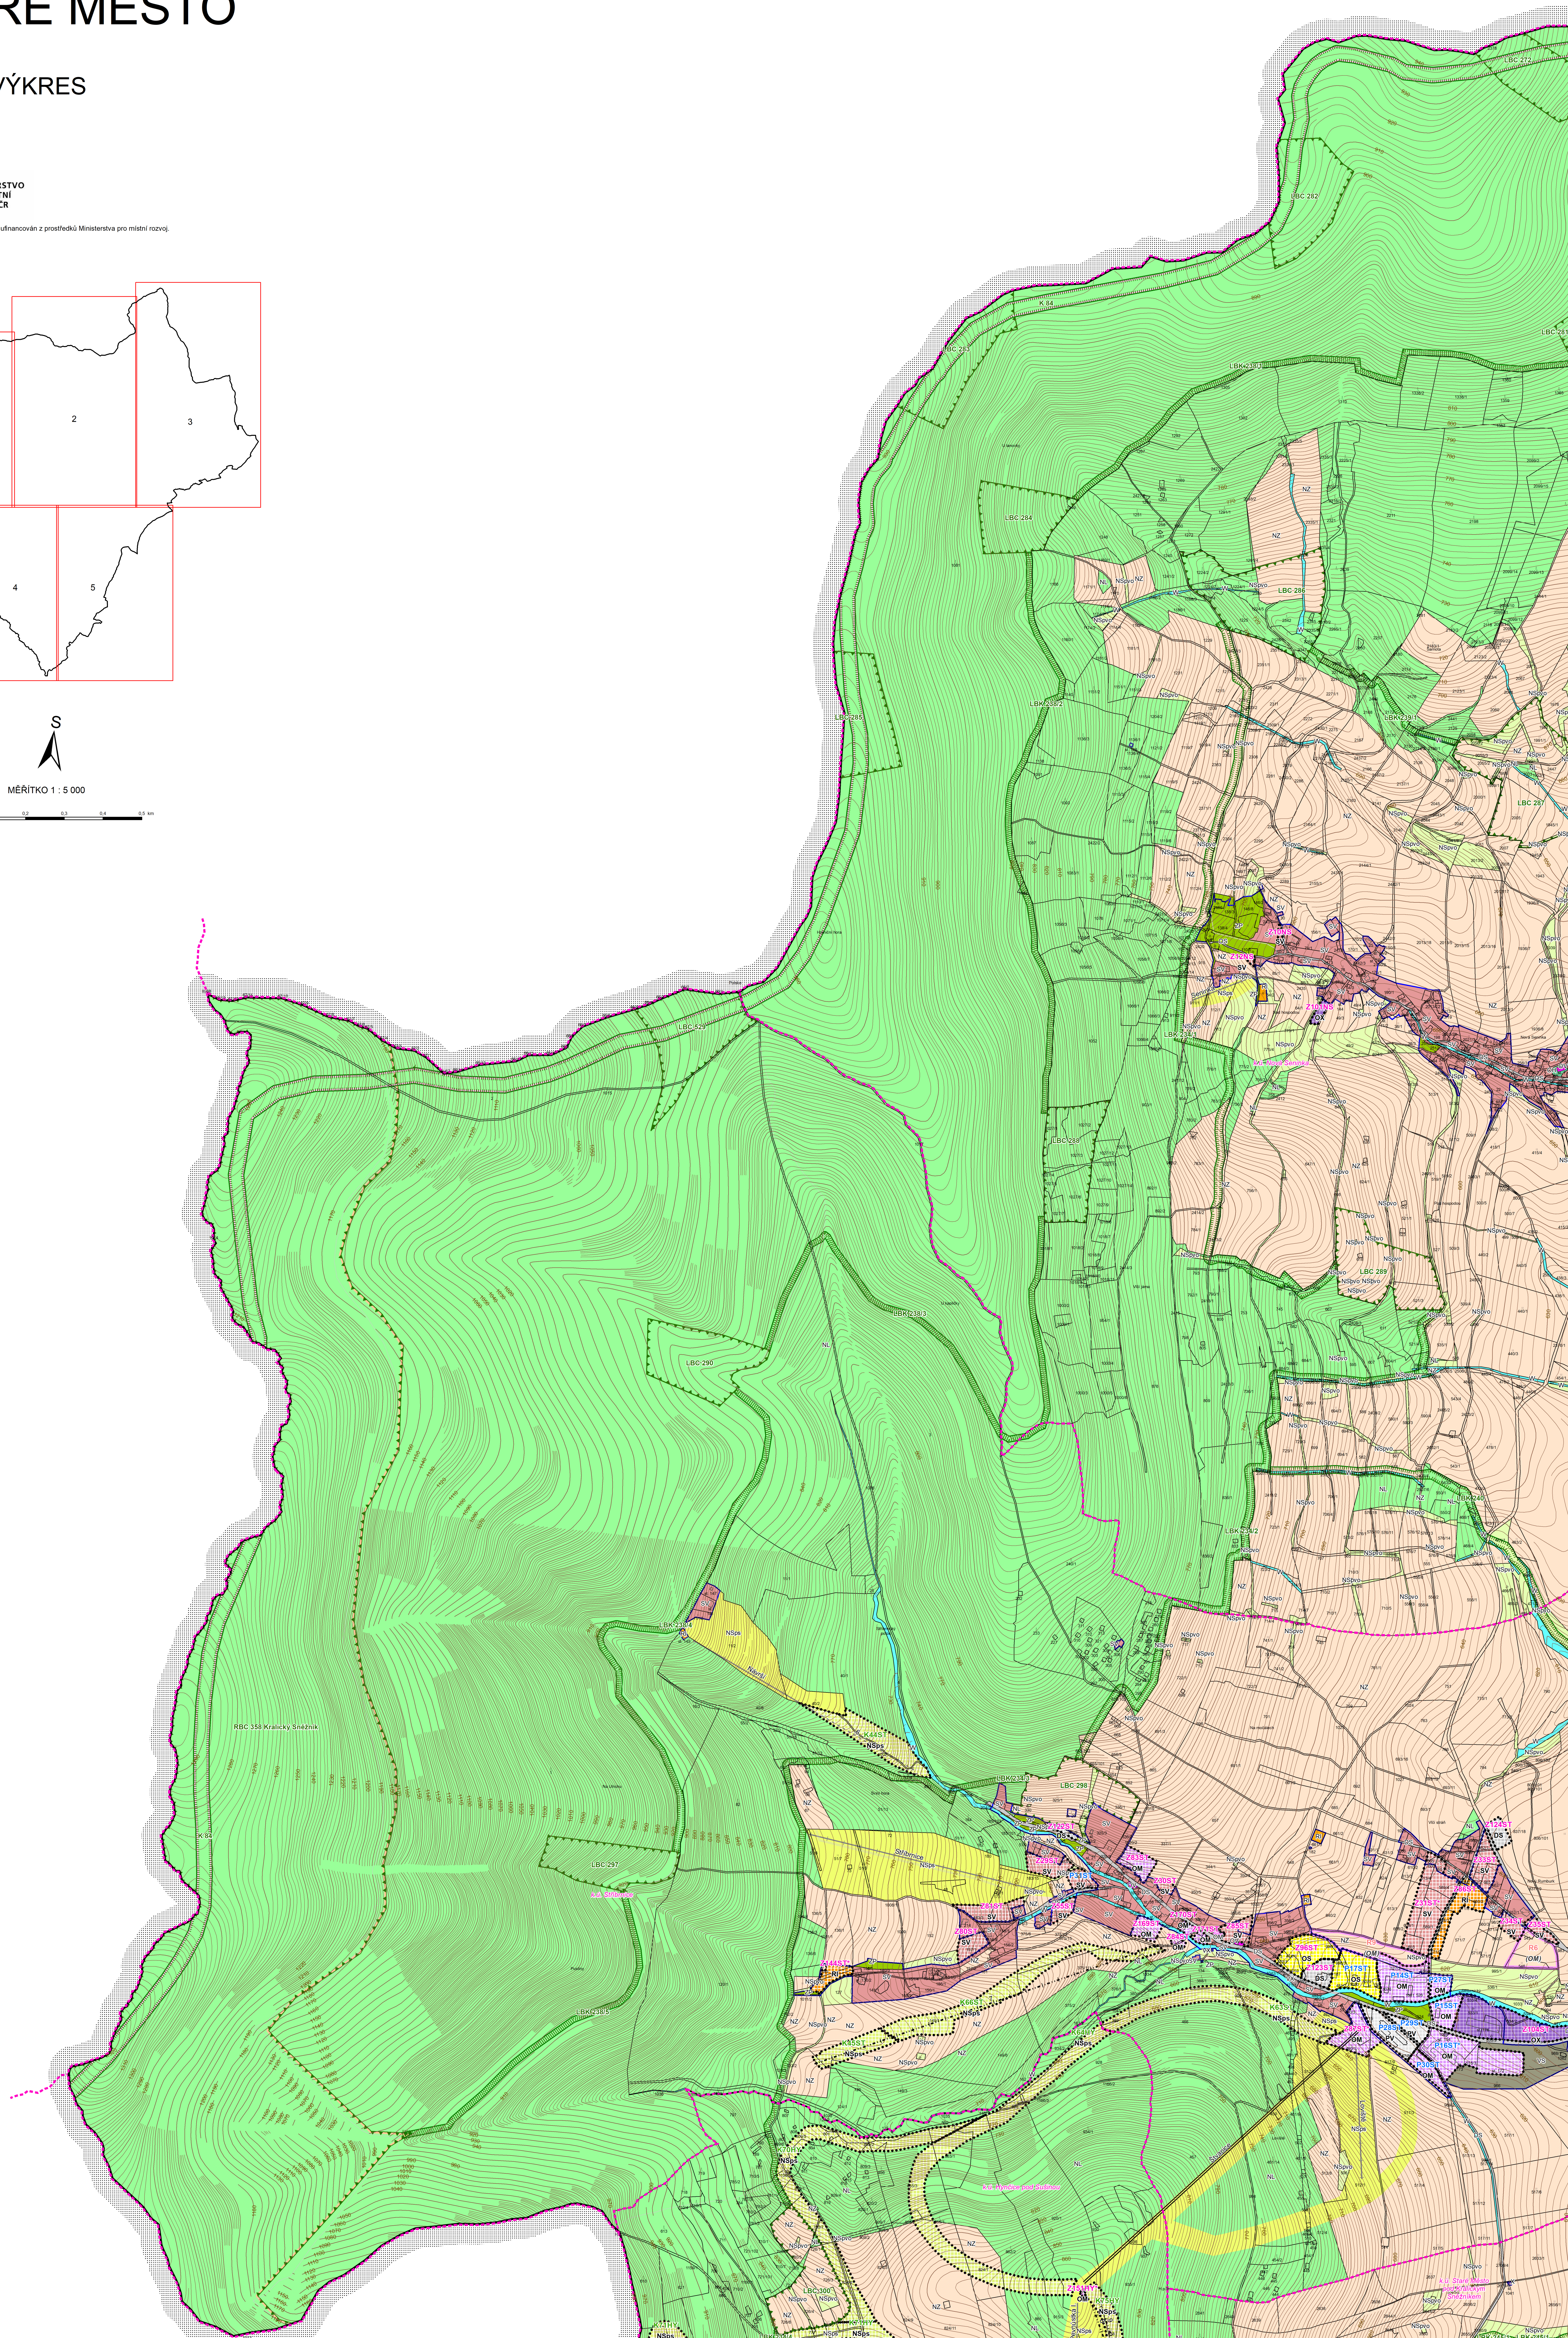

ÚZEMNÍ PLÁN STARÉ MĚSTO


NÁVRH

HLAVNÍ VÝKRES


2



Územní plán Staré Město byl spolufinancován z prostředků Ministerstva pro místní rozvoj.

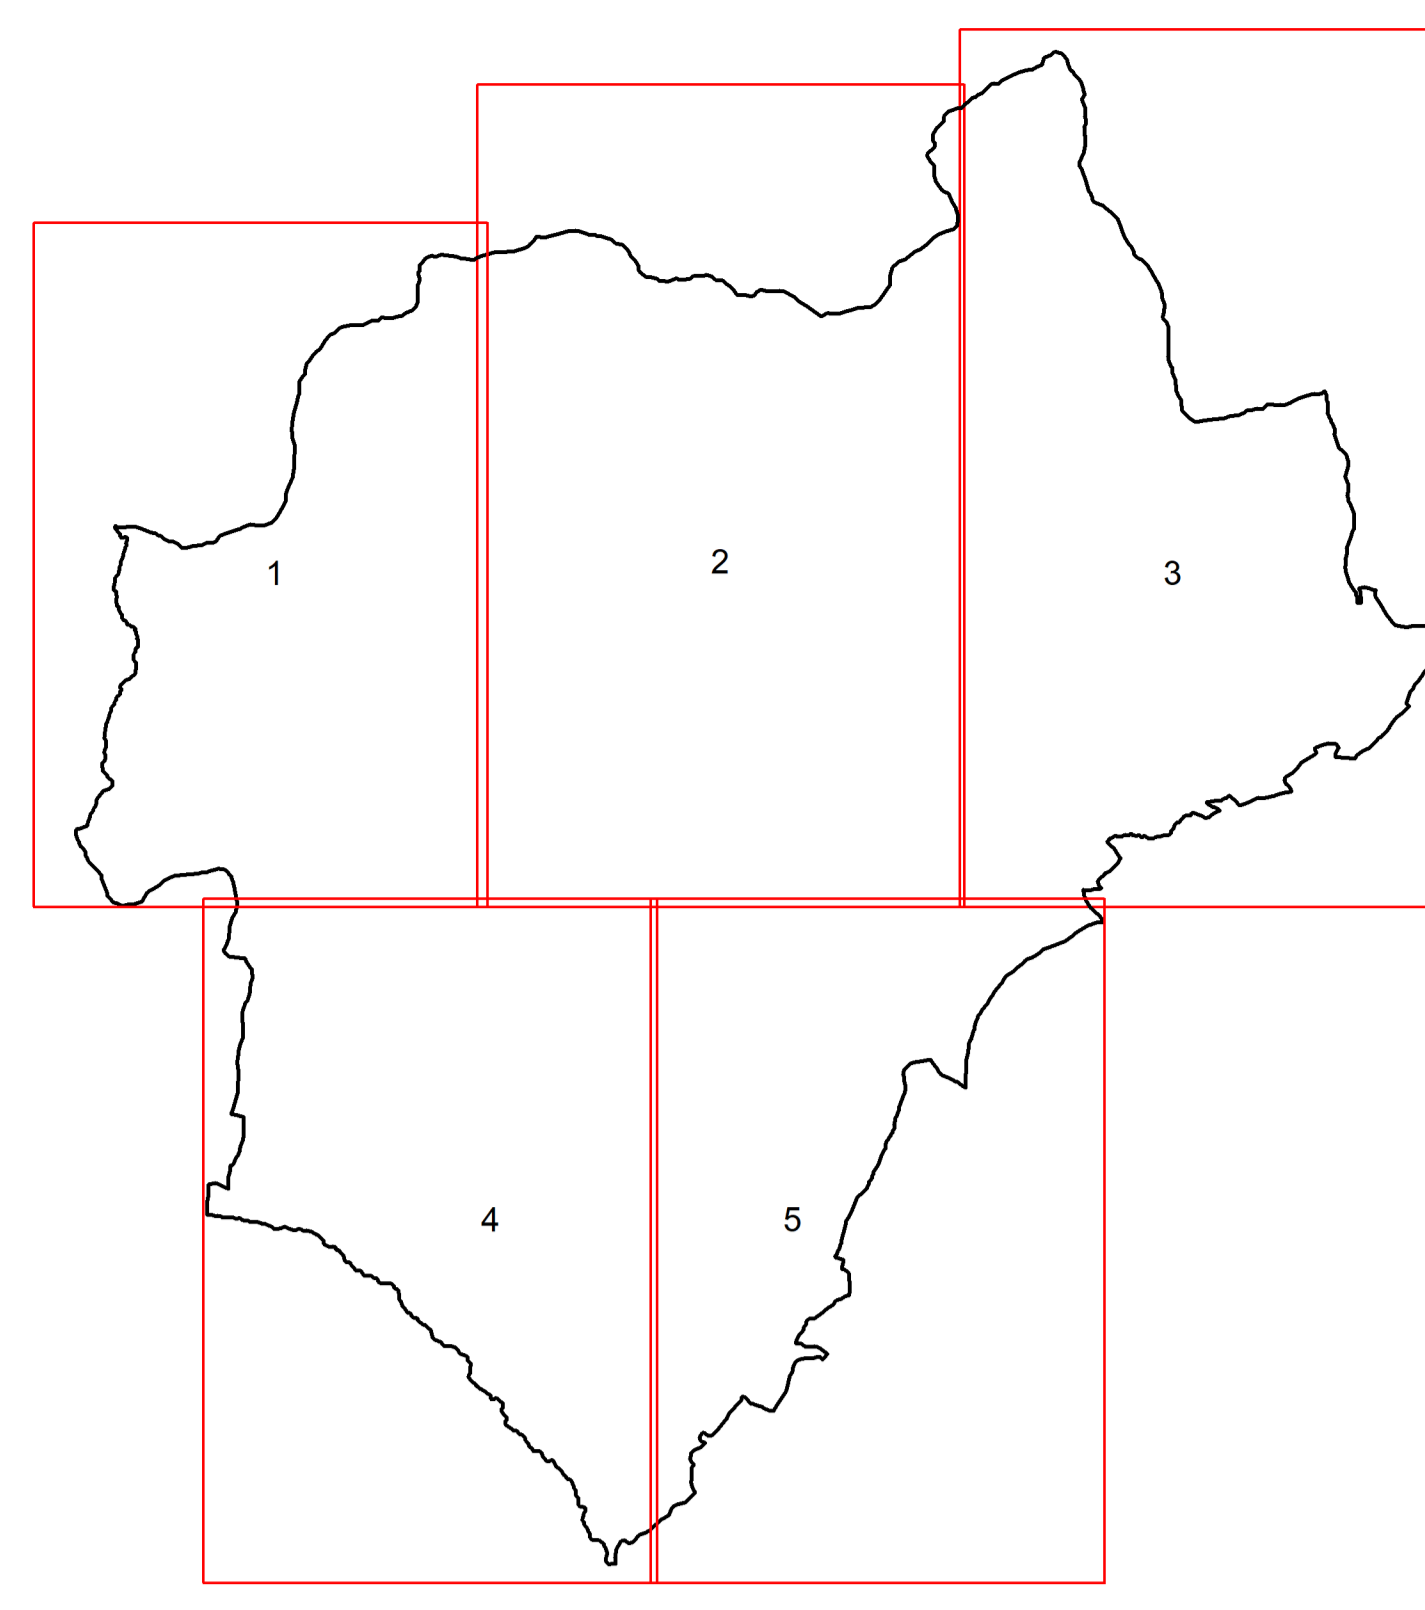

MĚŘÍTKO 1 : 5 000

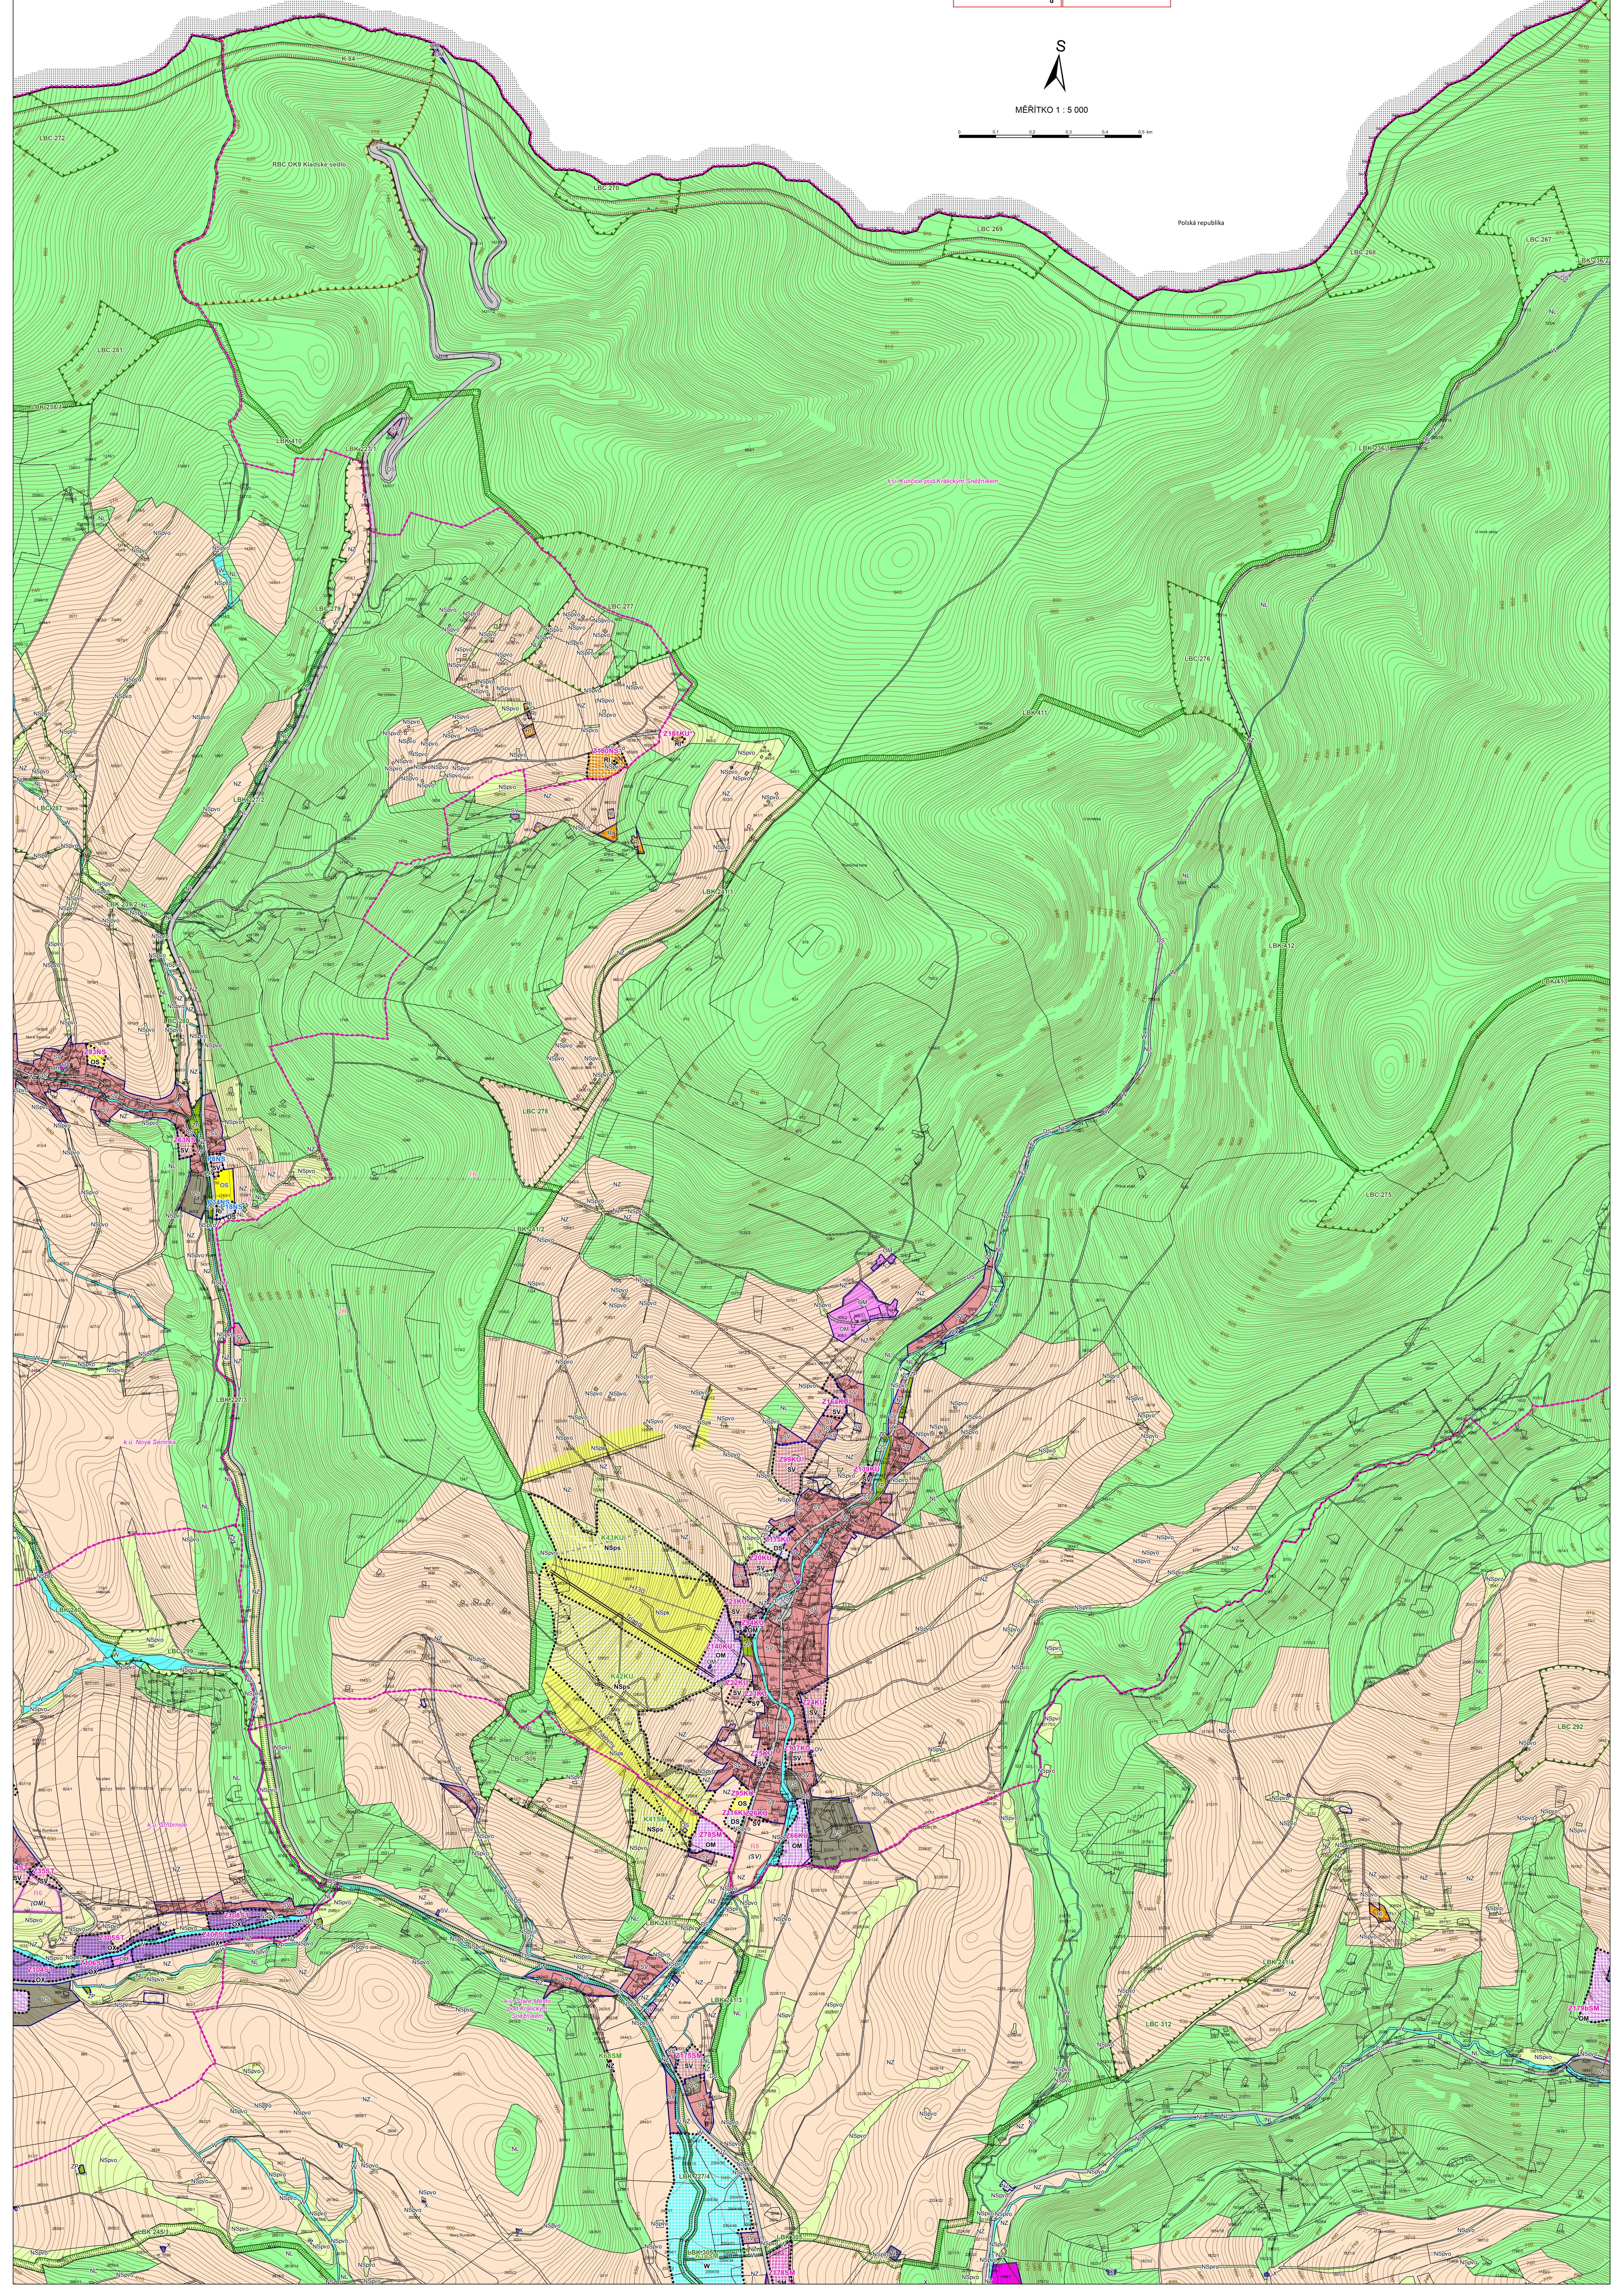


ÚZEMNÍ PLÁN STARÉ MĚSTO

NÁVRH
HLAVNÍ VÝKRES


3





Územní plán Staré Město byl spolufinancován z prostředků Ministerstva pro místní rozvoj.

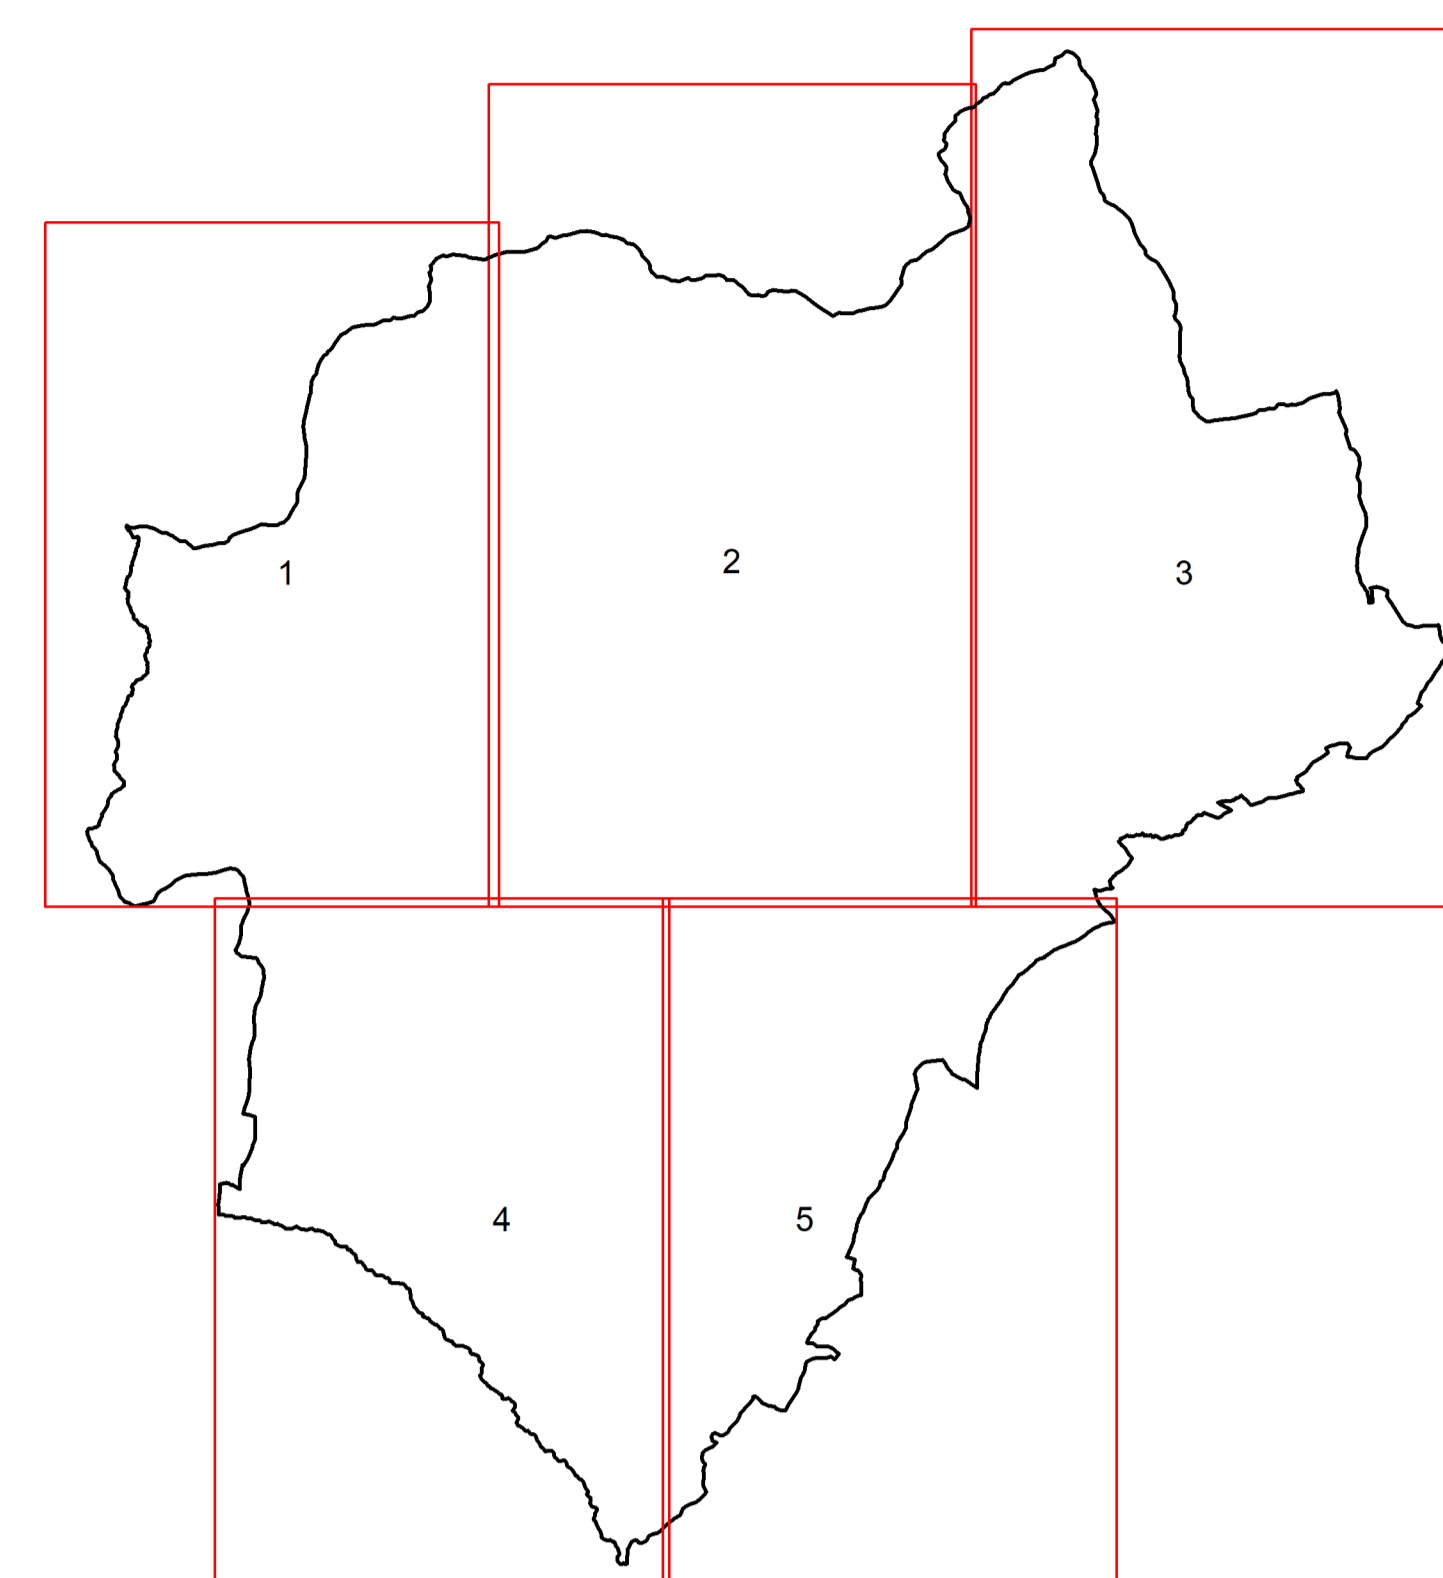


MĚRÍTKO 1 : 5 000

 

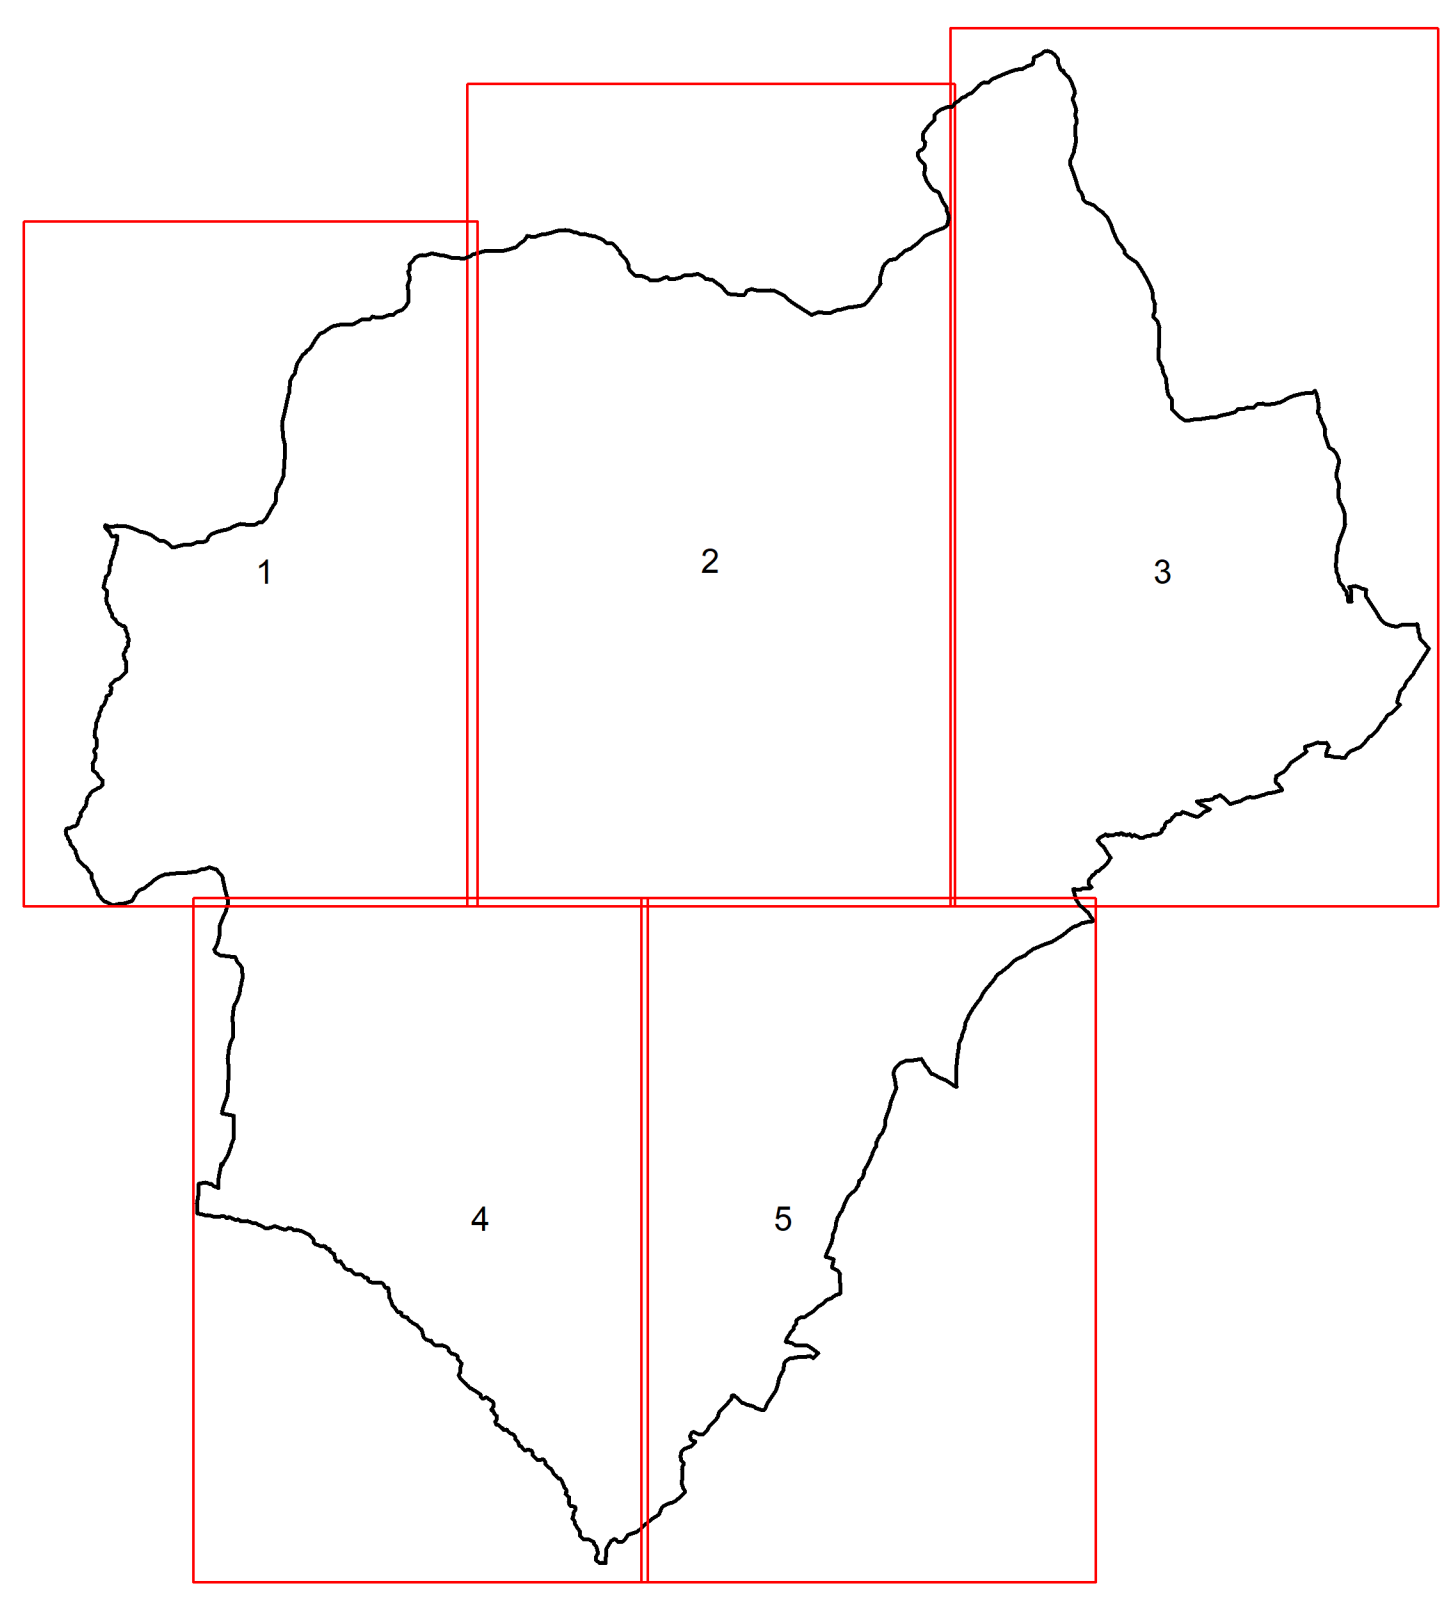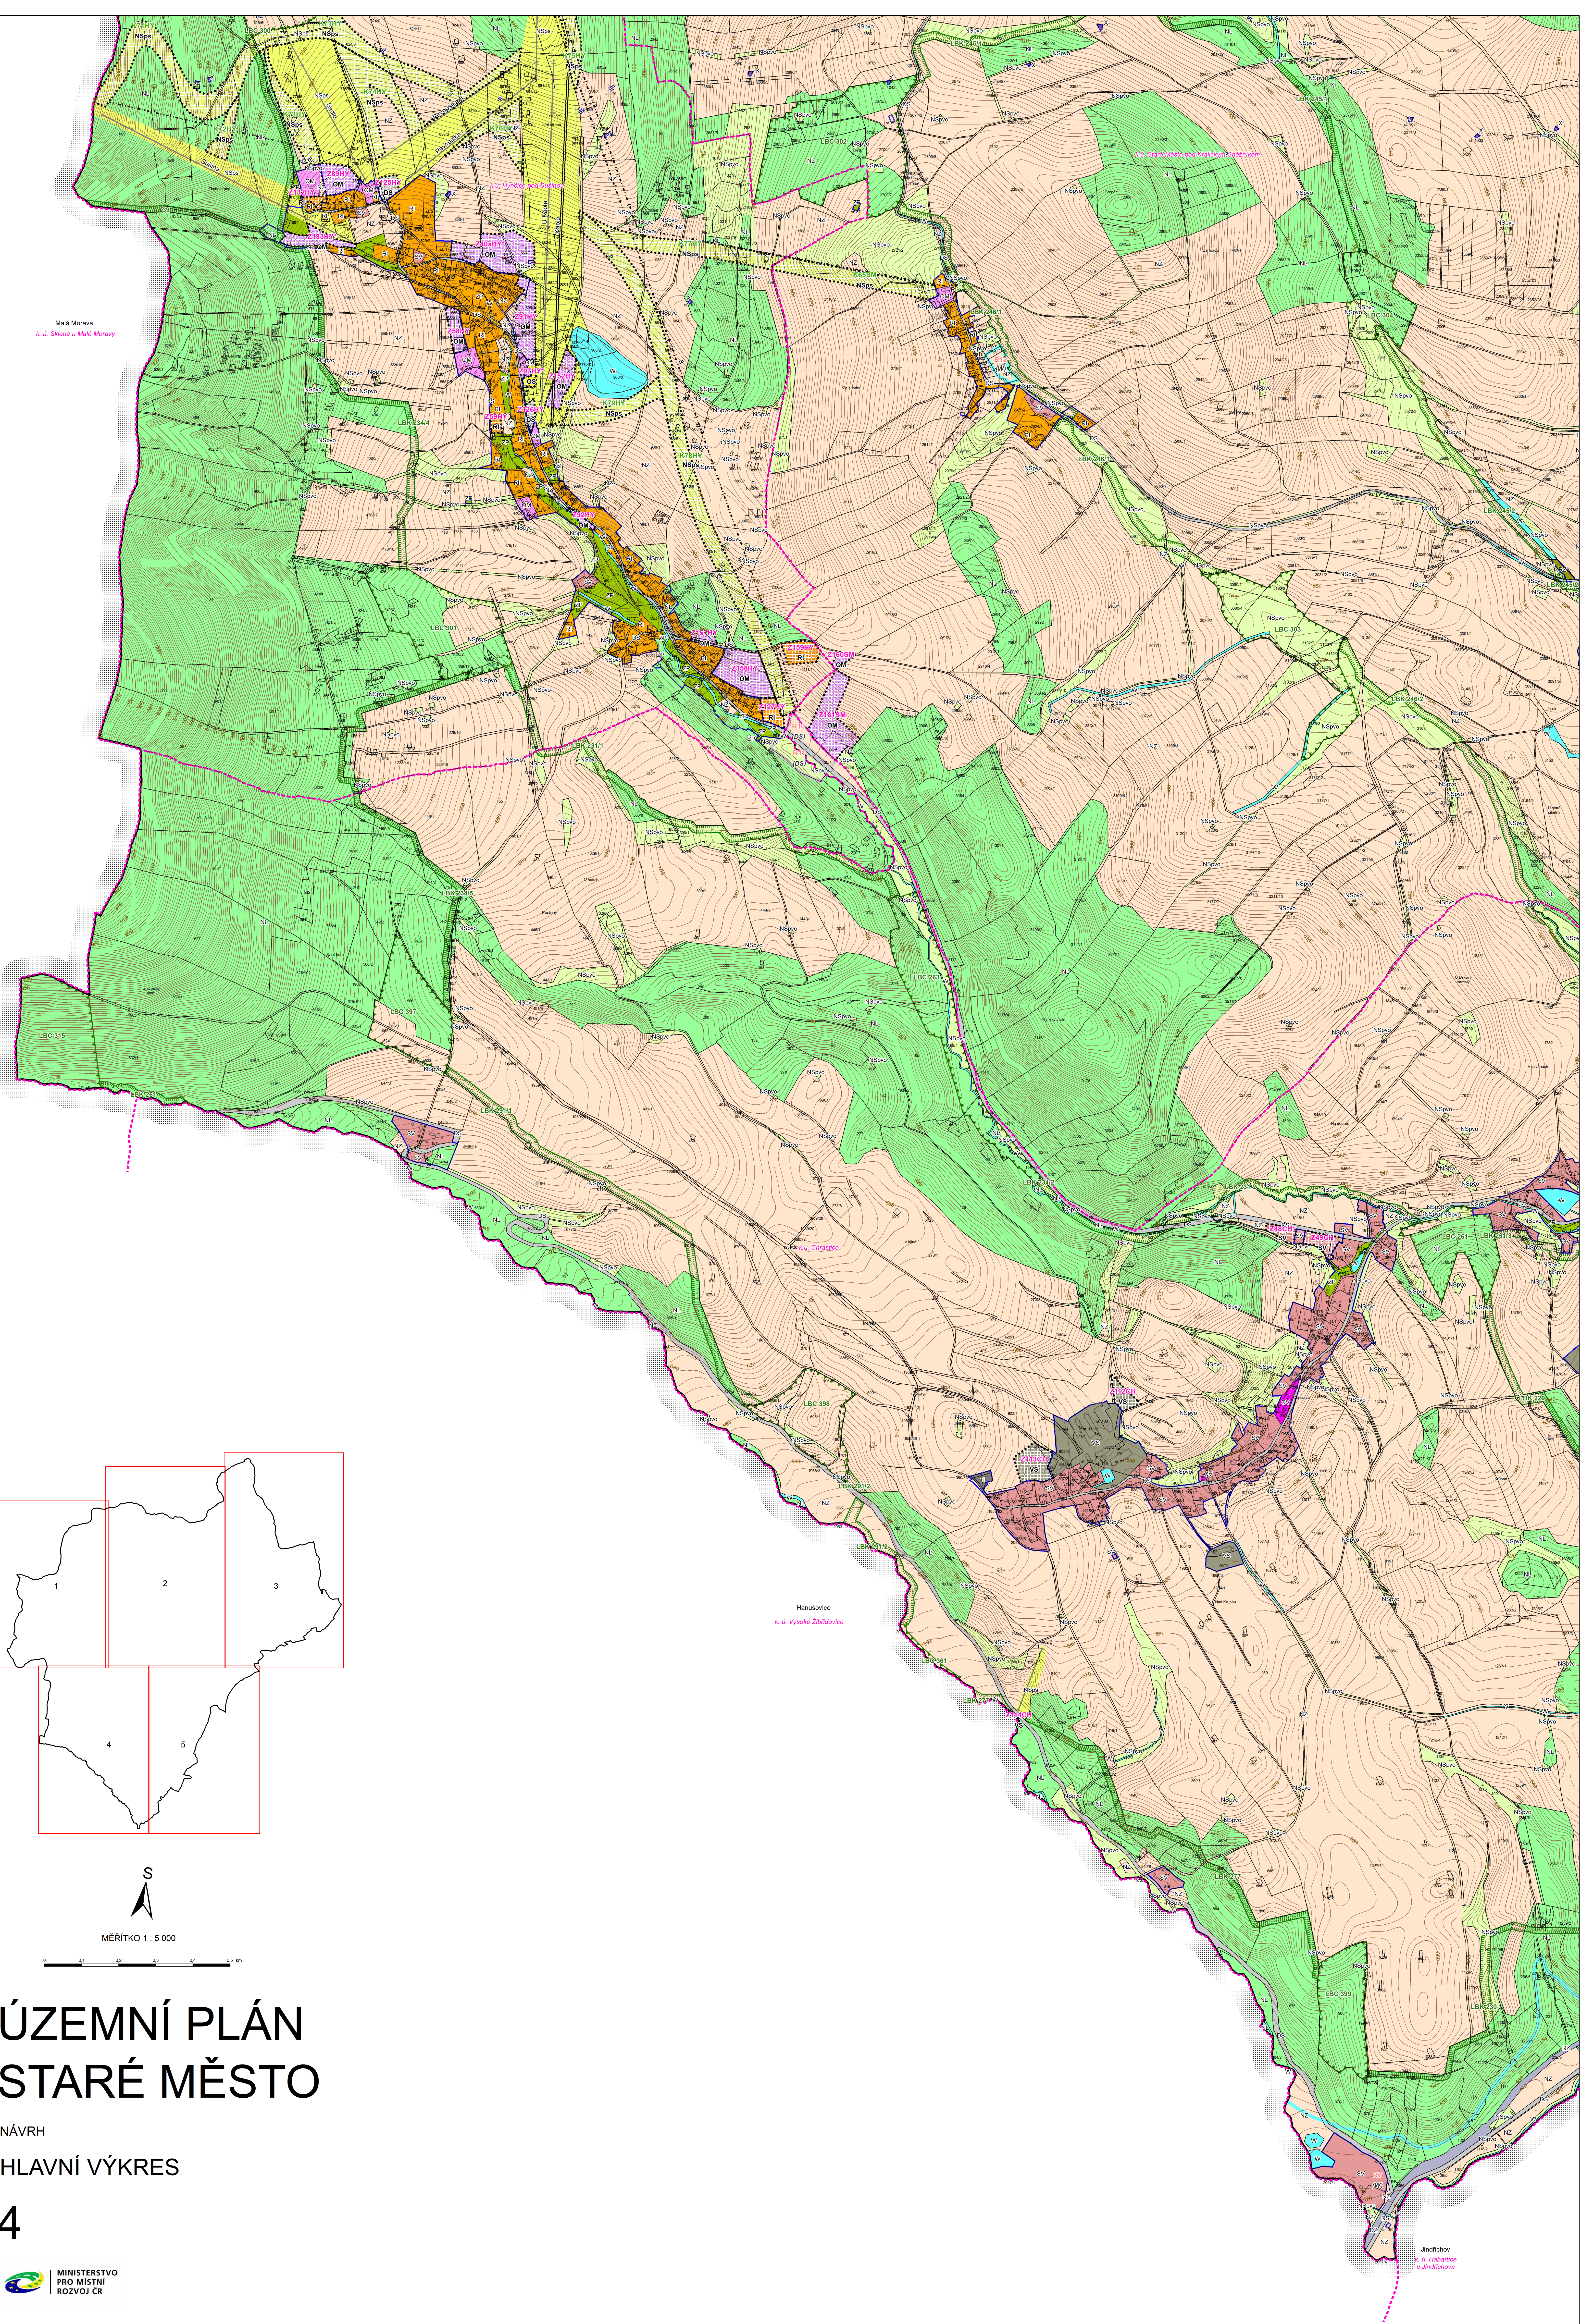

MĚŘÍTKO 1 : 5 000

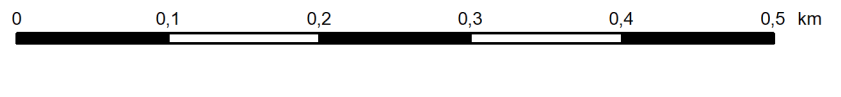

ÚZEMNÍ PLÁN STARÉ MĚSTO




NÁVRH
HLAVNÍ VÝKRES

4



MINISTERSTVO
PRO MÍSTNÍ
ROZVOJ ČR

Územní plán Staré Město byl spolufinancován z prostředků Ministerstva pro místní rozvoj.

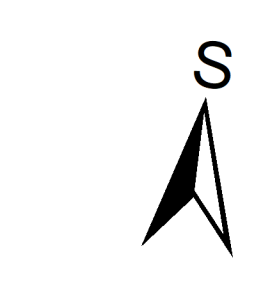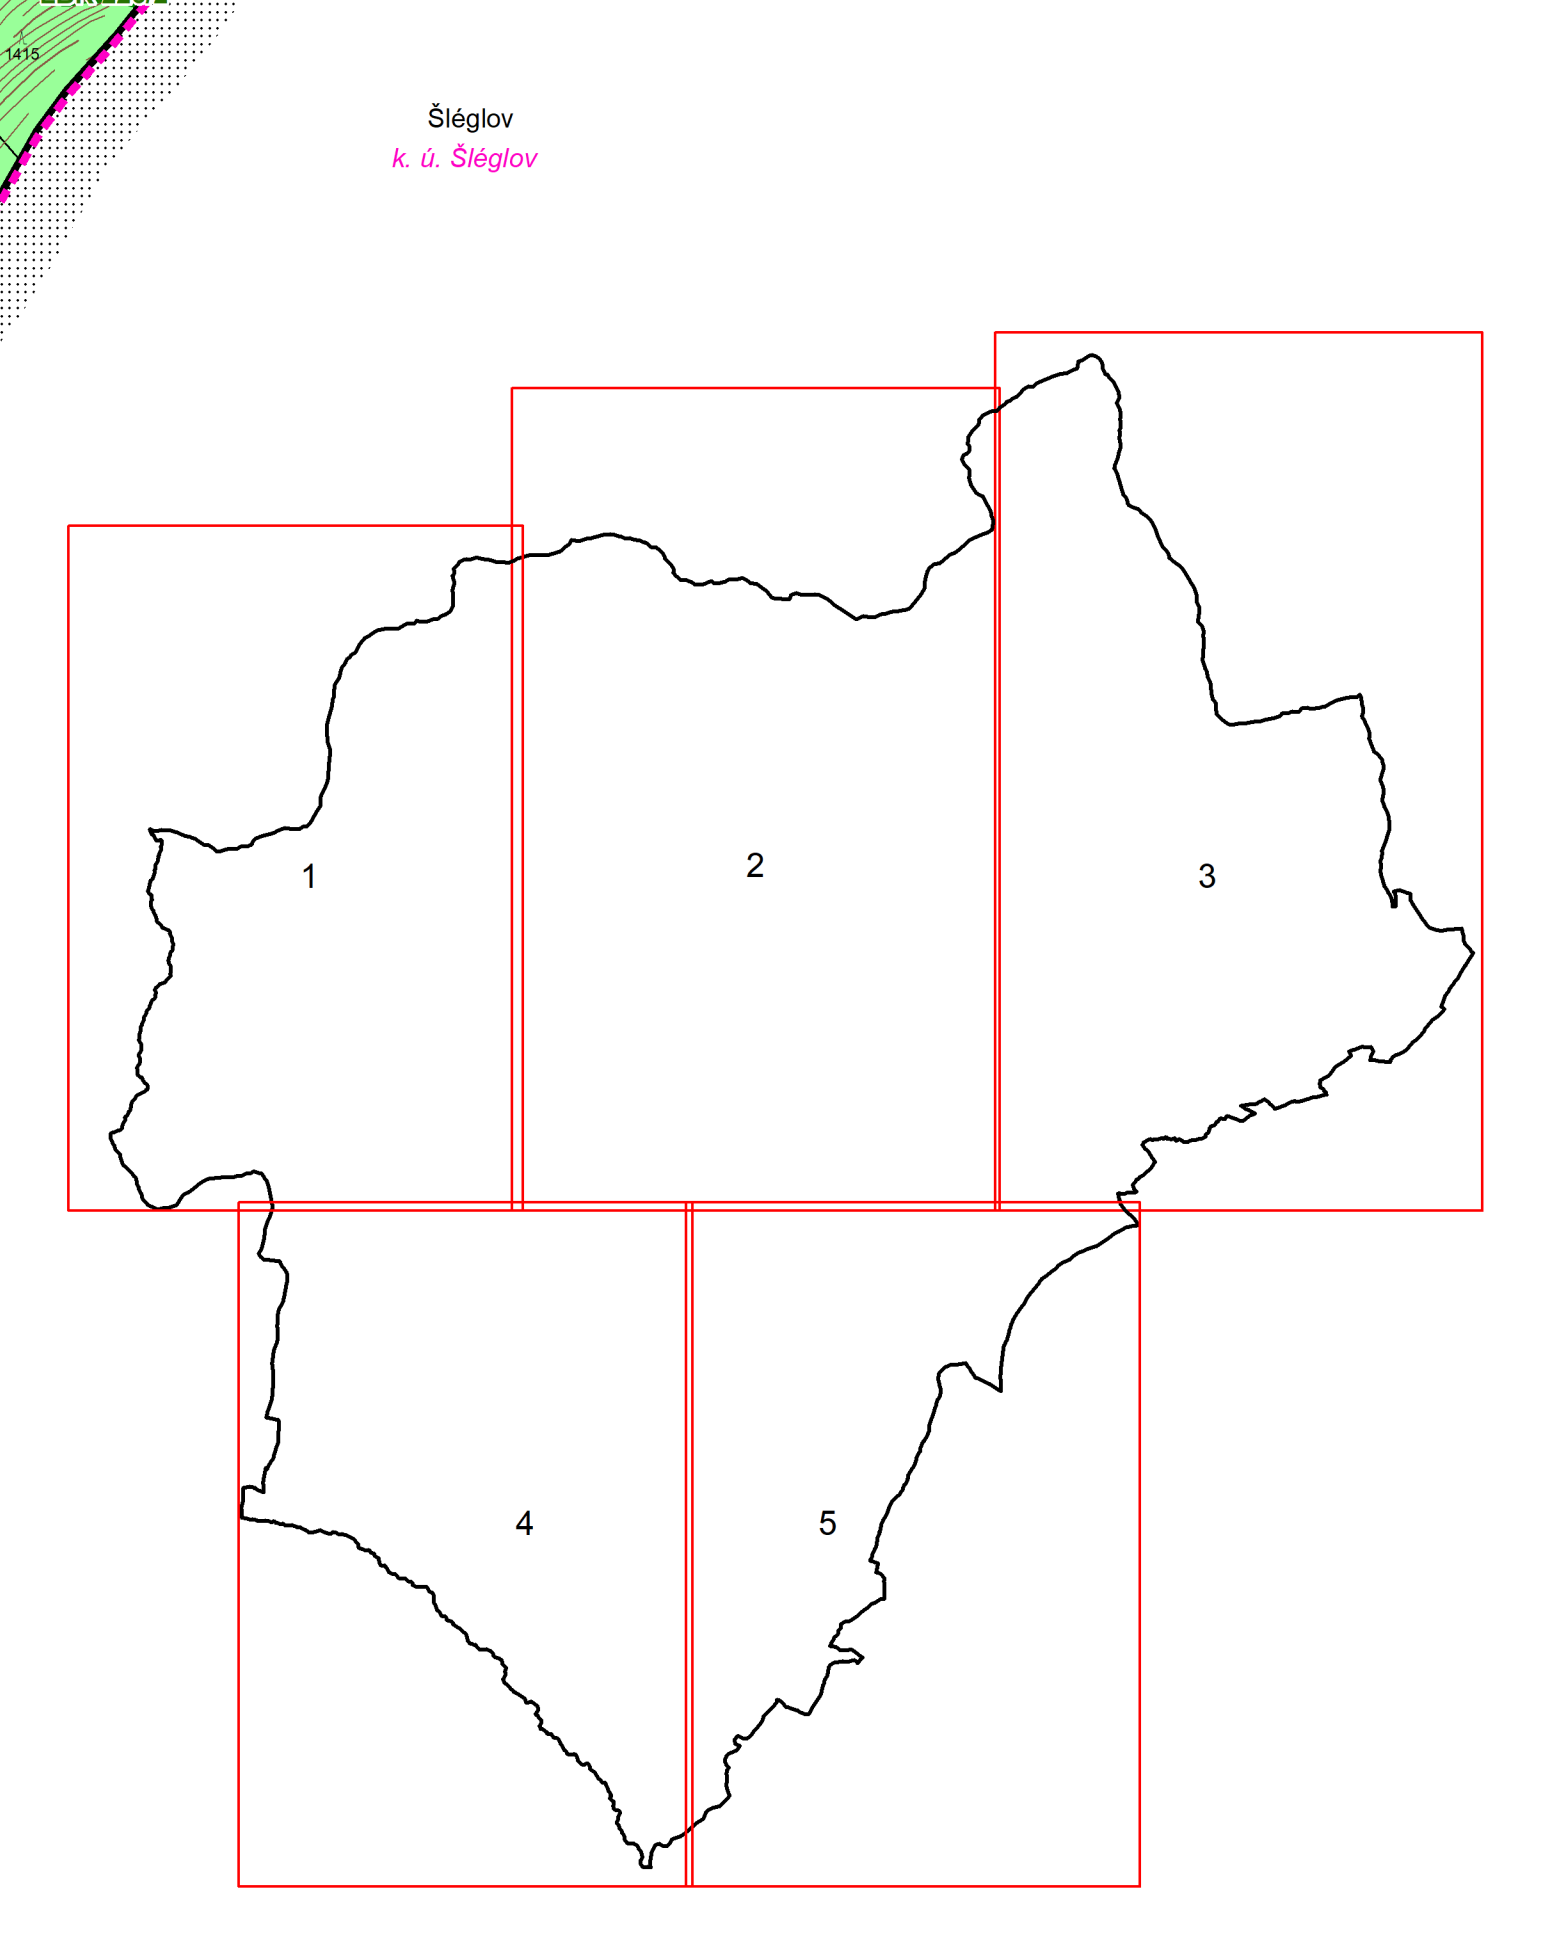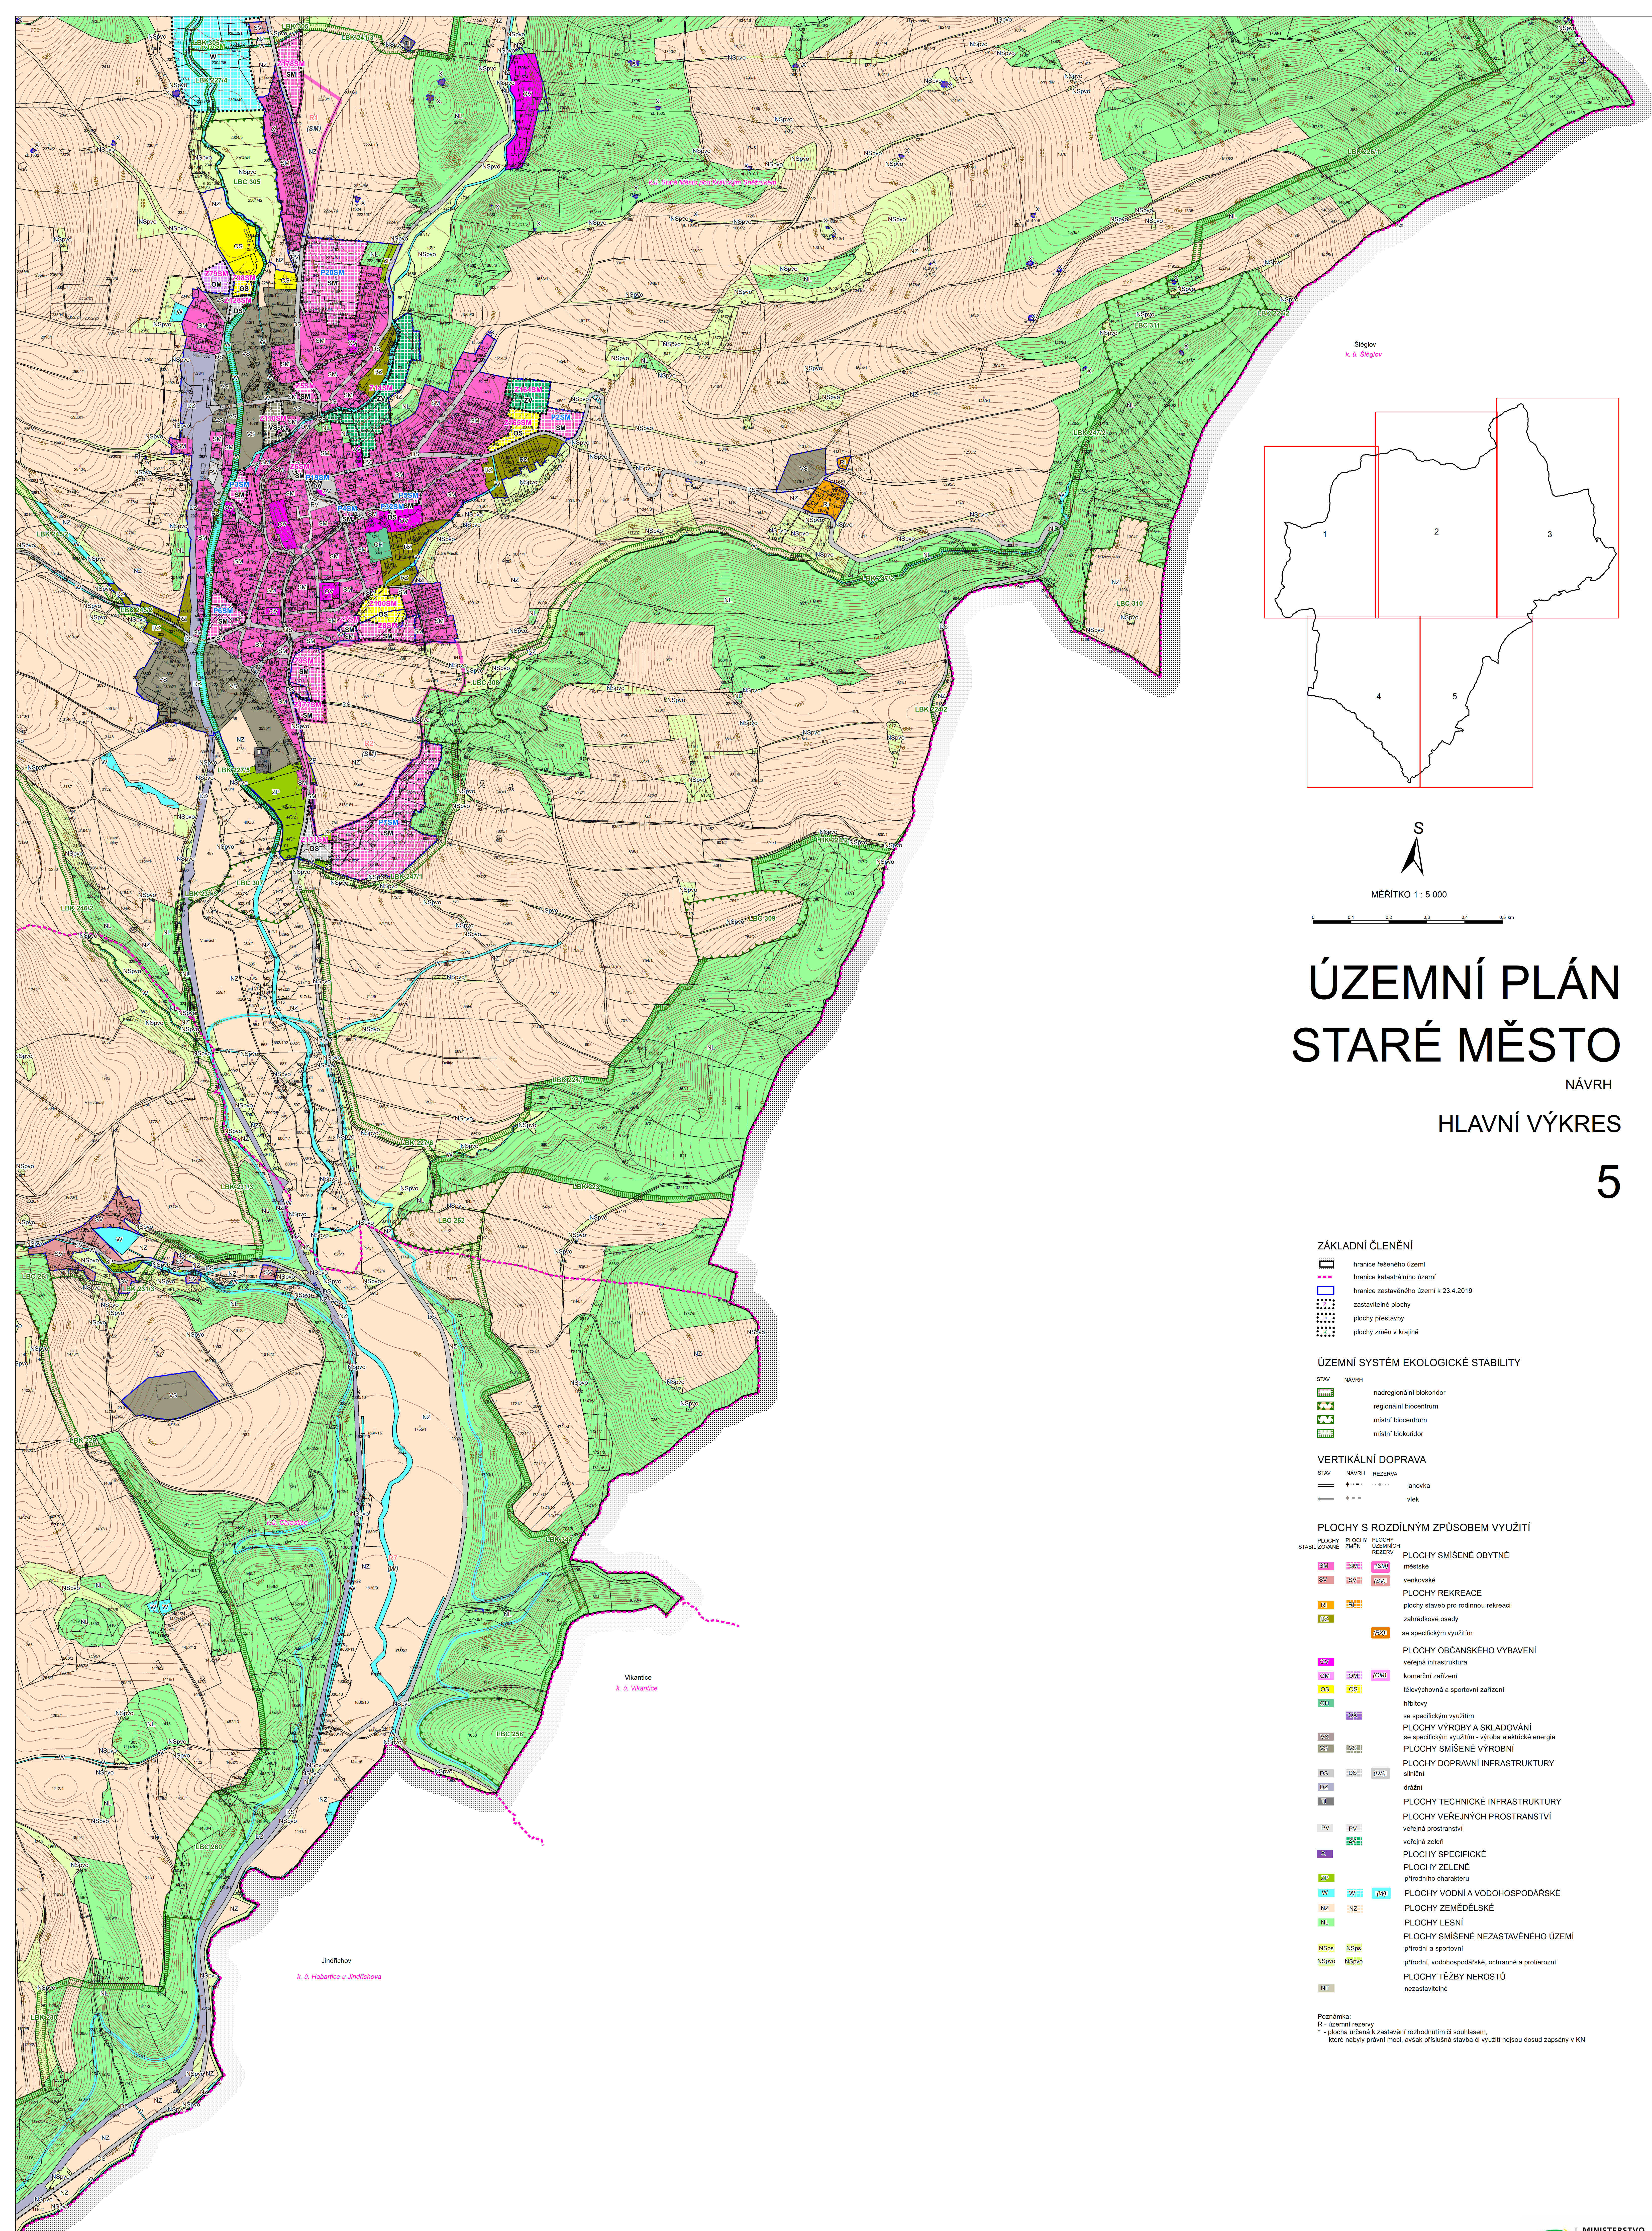

MÉRITKO 1 : 5 000



ÚZEMNÍ PLÁN STARÉ MĚSTO

NÁVRH

HLAVNÍ VÝKRES

5

ZÁKLADNÍ ČLENĚNÍ

- hranice federálního území
- hranice katastrálního území
- hranice zastavěného území k 23.4.2019
- zastavěné plochy
- plochy přestavby
- plochy změn v krajině

ÚZEMNÍ SYSTÉM EKOLOGICKÉ STABILITY

- STAV NÁVRH nadregionální biokoridor
- nadregionální biocentrum
- regionální biocentrum
- místní biocentrum
- místní biokoridor

VERTIKÁLNÍ DOPRAVA

- STAV NÁVRH REZERVACE lanovka
- REZERVACE vleek

PLOCHY S ROZDÍLNÝM ZPŮSOBEM VYUŽITÍ

- PLOCHY SMÍŠENÉ OBYTNÉ
 - městské
 - venkovské
- PLOCHY REKREACE
 - plochy staveb pro rodinnou rekreaci
 - zahradkové osady
 - se specifickým využitím
- PLOCHY OBČANSKÉHO VYBAVENÍ
 - veřejná infrastruktura
 - komerční zařízení
 - hřištní
 - se specifickým využitím
- PLOCHY VÝROBY A SKLADOVÁNÍ
 - se specifickým využitím - výroba elektrické energie
- PLOCHY SMÍŠENÉ VÝROBNÍ
- PLOCHY DOPRAVNÍ INFRASTRUKTURY
 - silniční
 - drážní
- PLOCHY TECHNICKÉ INFRASTRUKTURY
- PLOCHY VEŘEJNÝCH PROSTRANSTVÍ
 - veřejná zelen'
- PLOCHY SPECIFICKÉ
- PLOCHY ZELENÉ
 - přírodního charakteru
- PLOCHY VODNÍ A VODOHOSPODÁRSKÉ
- PLOCHY ZEMĚDĚLSKÉ
- PLOCHY LESNÍ
- PLOCHY SMÍŠENÉ NEZASTAVĚNÉHO ÚZEMÍ
 - přírodní a sportovní
 - přírodní, vodo hospodářské, ochranné a profizeční
- PLOCHY TĚŽBY NEROSTŮ nezastavěné

Poznámka:
 R - územní rezervy
 * - plocha určená k zastavění rozhodnutím či souhlasem, které nabývaly právní moci, avšak příslušná stavba či využití nejsou dosud zapsány v KN



Územní plán Staré Město byl spolufinancován z prostředků Ministerstva pro místní rozvoj ČR

ODPOVĚDNÝ ZASTUPITEL PROJEKTANTA Ing. arch. Alena Kozubová	PROJEKTANT Ing. arch. Alena Kozubová	SPOLUPRÁCE Ing. arch. Zdeněk Zvolaný	STAVBA 110 00 Praha 1 Dělnická 1620/36
REALIZÁTOR PROJEKTU Město Staré Město / Městský úřad Šumperk	HOZDÁ Občianský	MÍSTO Staré Město	Právník 500 03 Hradec Králové Třída ČSA 219
Územní plán Staré Město			Základní číslo 03720814
NÁVRH			ÚČELOVÝ STUPEŇ ÚPD
Hlavní výkres			PROJEKCE LRS
			DATUM 06/2019
			MÉRITKO 1 : 5 000
			ČÍSLO 12.B